


NORMIST®

**HİDROLİK
HORTUMLAR**

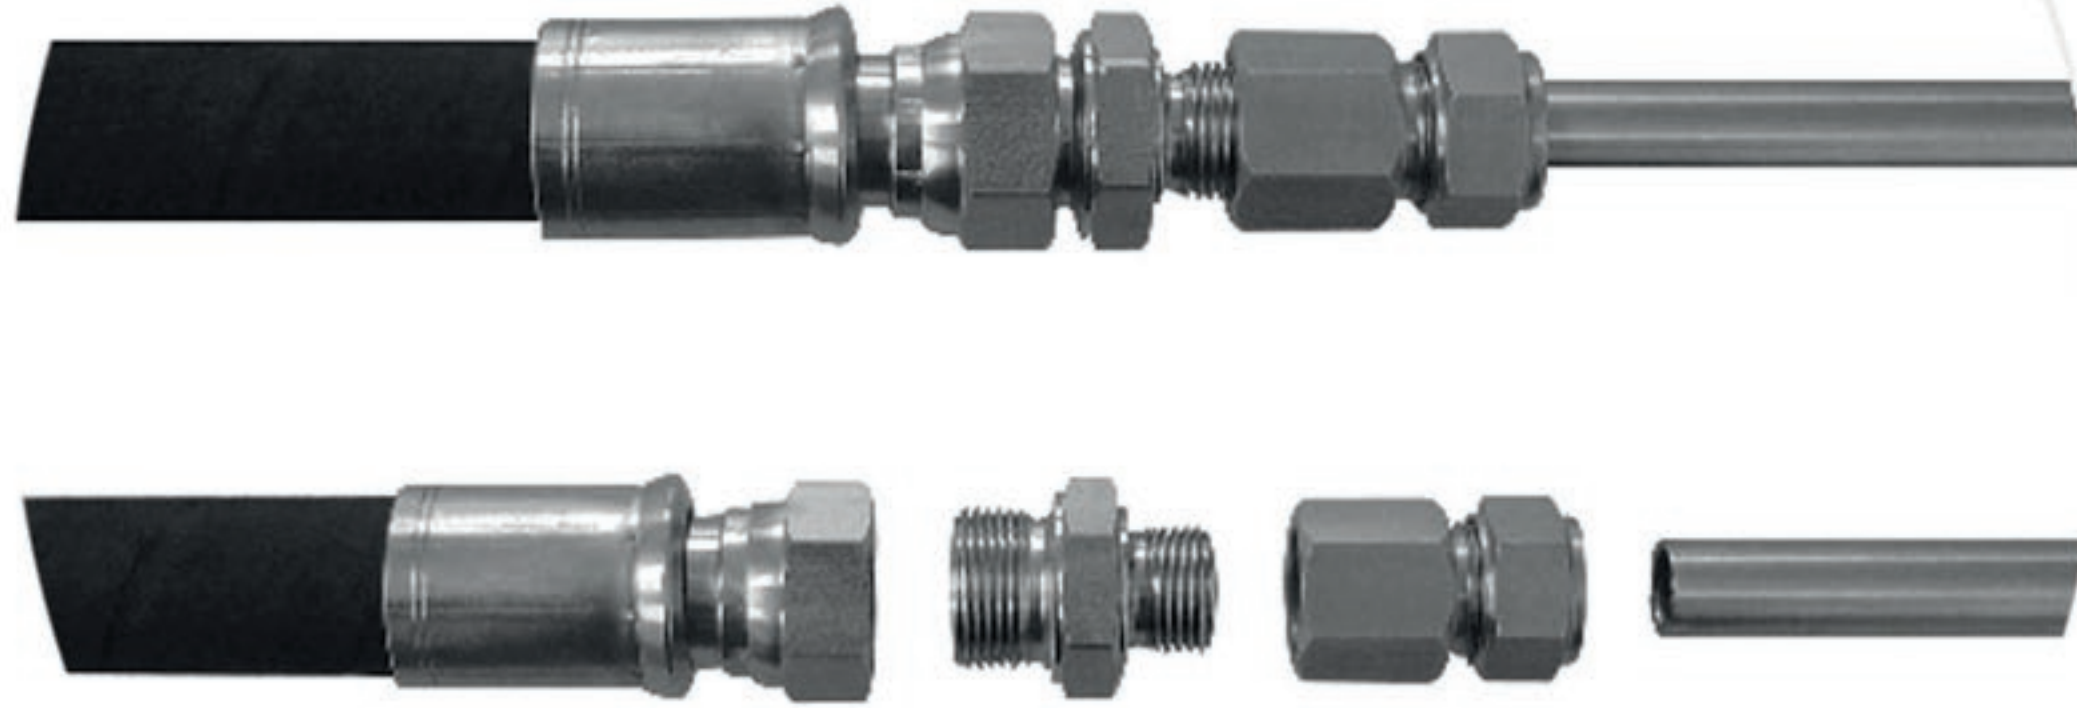

HİDROLİK HORTUMLAR


Hidrolik hortumlar, yüksek basınçlı suyu pompa odasından seranın farklı bölgelerine taşımının en ekonomik yoludur.

HİDROLİK HORTUM ÖZELLİKLERİ



Hortumlar: Madeni, bitkisel ve hidrolik yağlara dayanıklı, özel sentetik kavuuk
Kuvvetlendirici: elik tel örgü
Hortum Kaplama : Yağ aşınma ve hava şartlarına dayanıklı, özel sentetik kauuk

ÖLÇÜ	İÇ ÇAP mm	DIŞ ÇAP mm	ÇALIŞMA BASINCI BAR	PATLAMA BASINCI BAR	MINIMUM EĞİLME RAYUSU mm
5/16"	8,0	17,1	215	970	115
3/8"	9,5	19,4	180	820	130
1/2"	12,7	22,6	160	700	180
5/8"	16,0	25,8	130	600	200
3/4"	19,0	29,8	105	500	240
1"	25,4	37,6	88	385	300
1"1/4 Special Grade	31,8	49,8	125	620	420



HİDROLİK HORTUMLARDAN PASLANMAZ BORUYA TİPİK BAĞLANTI

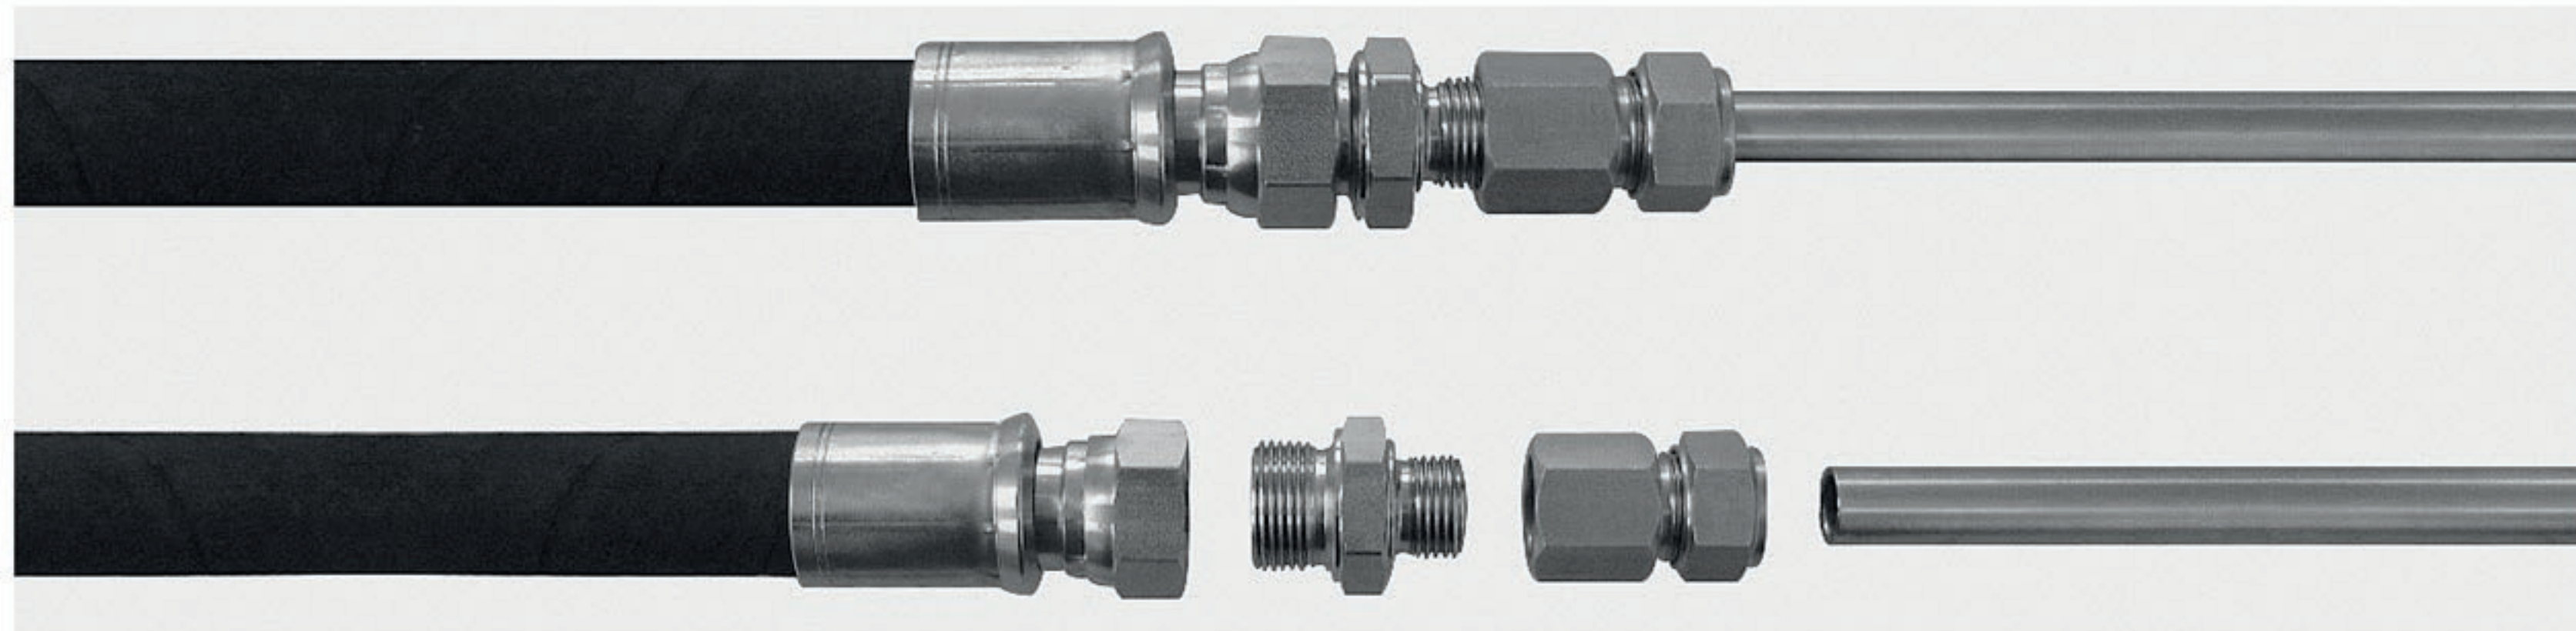



PASLANMAZ BORU, NAYLON BORU VE HİDROLİK BORULARDA BASINÇ KAYIPLARI

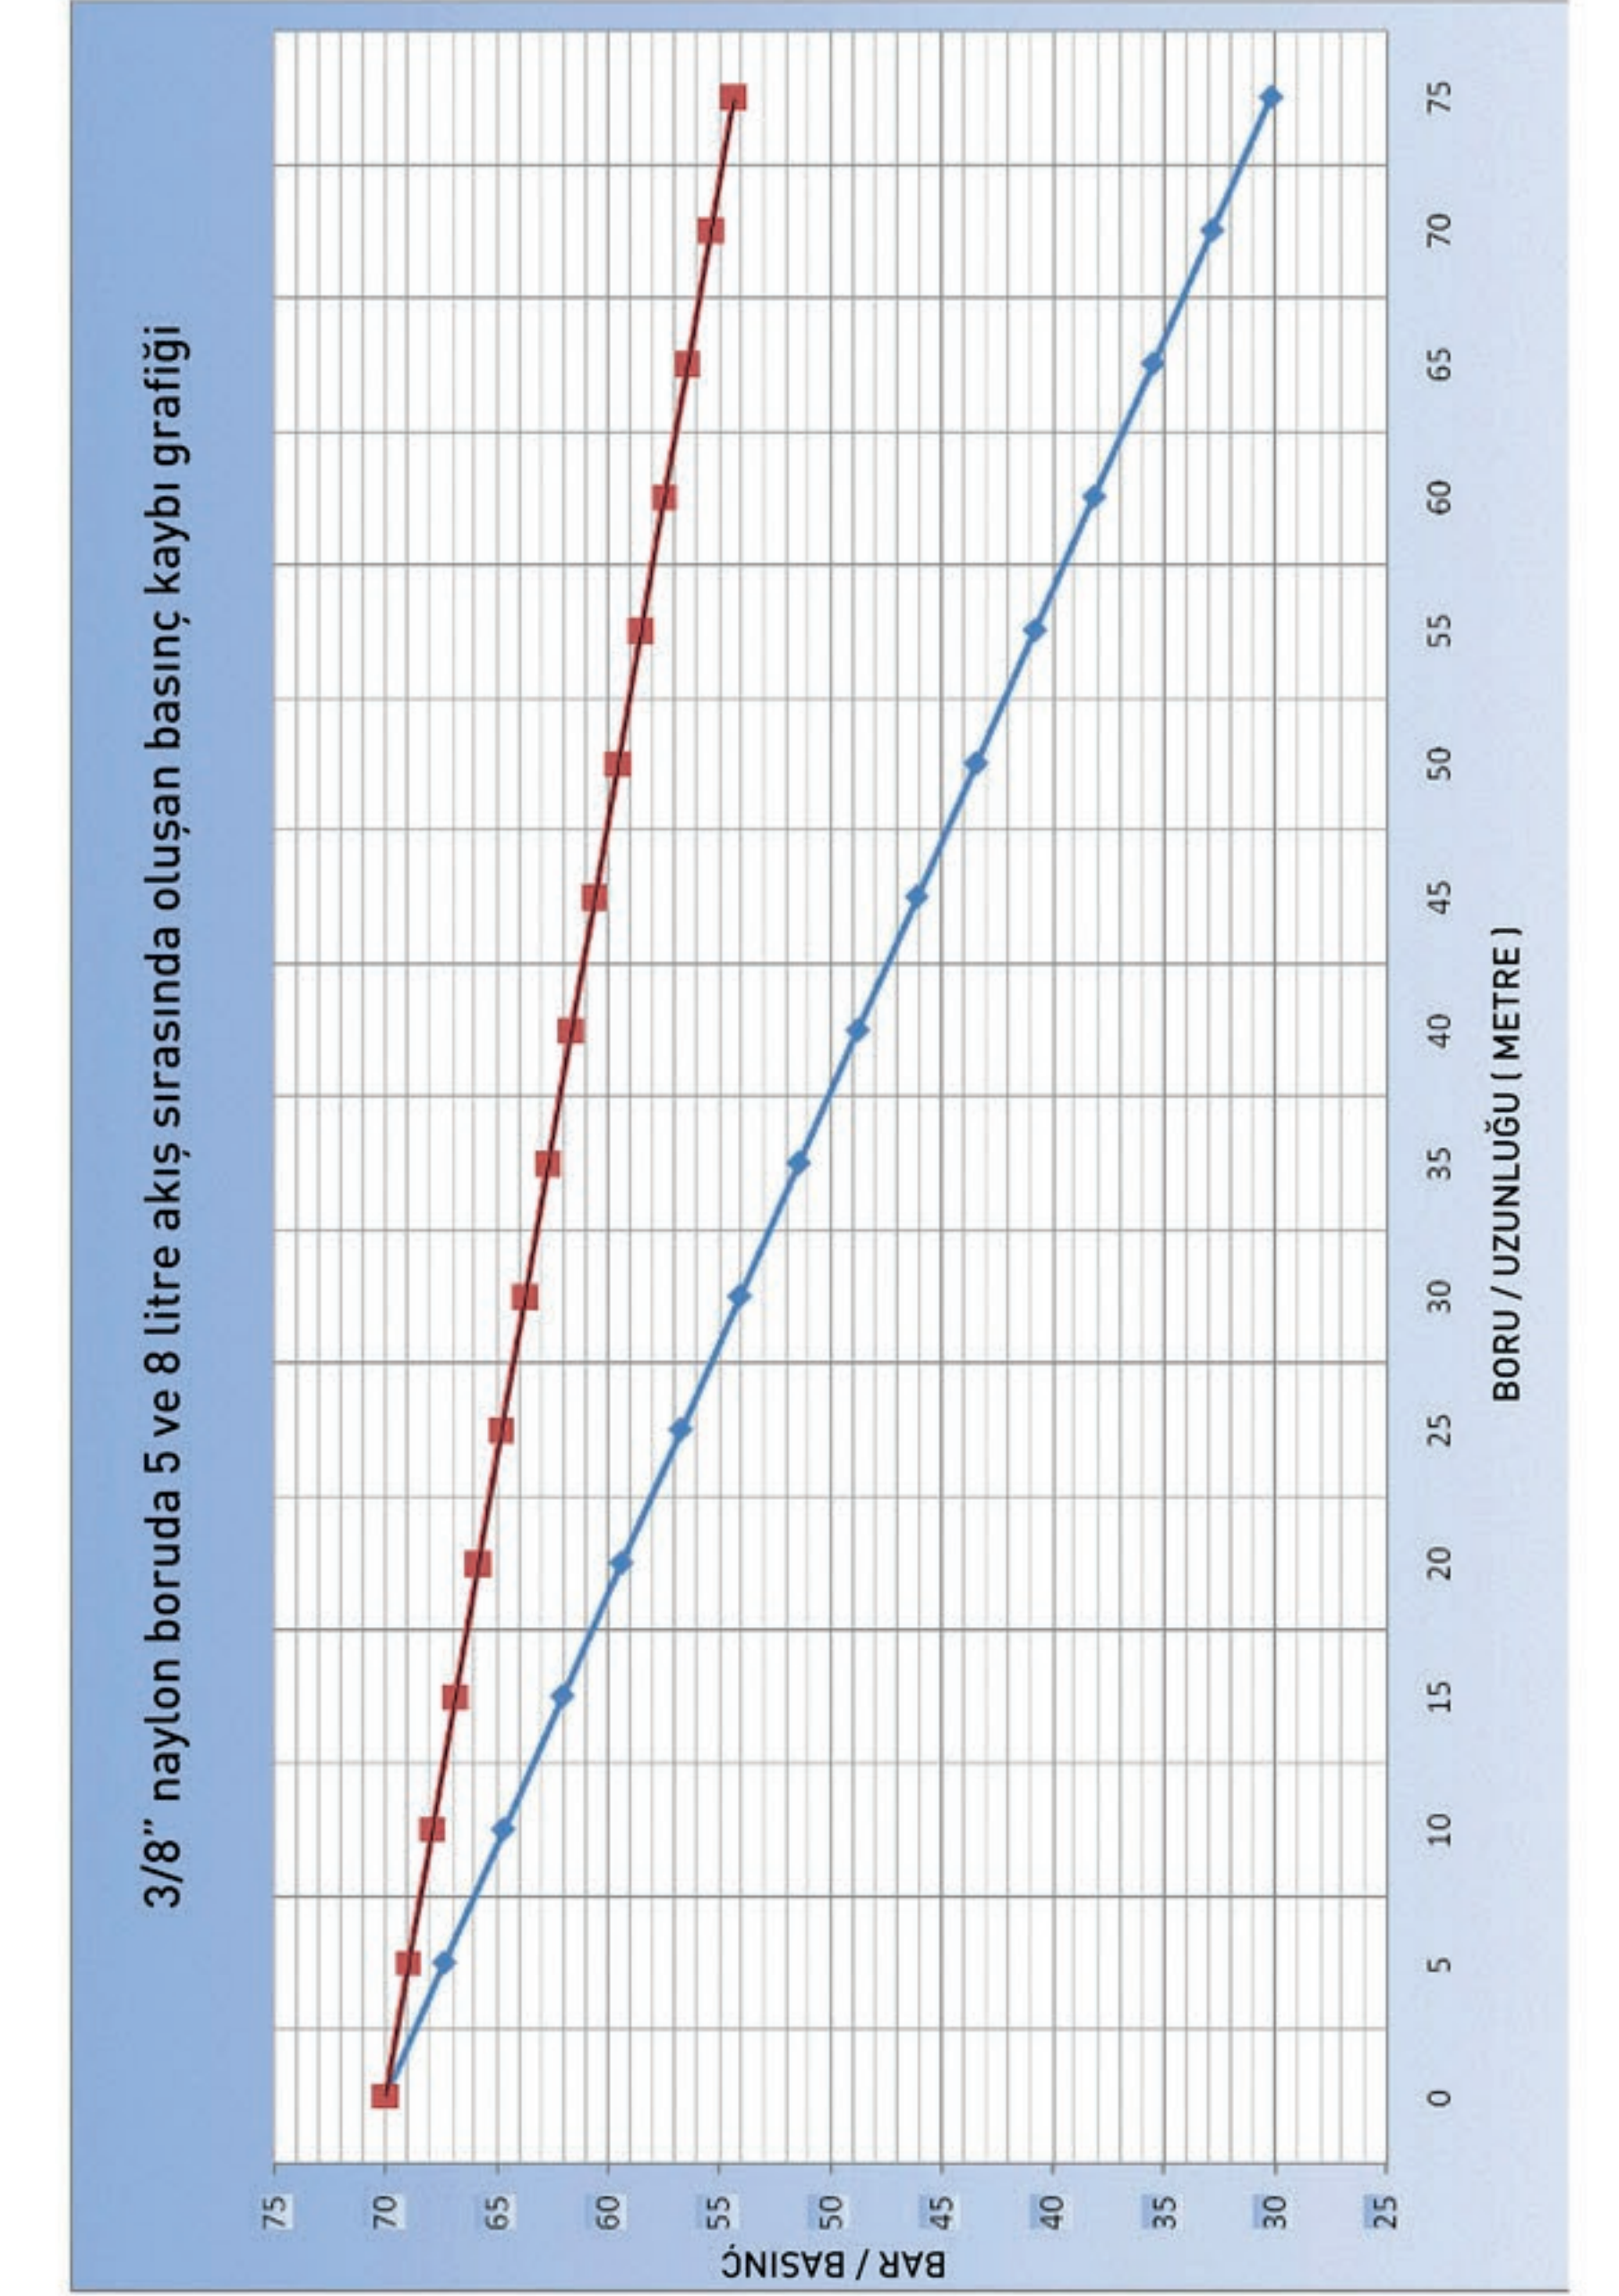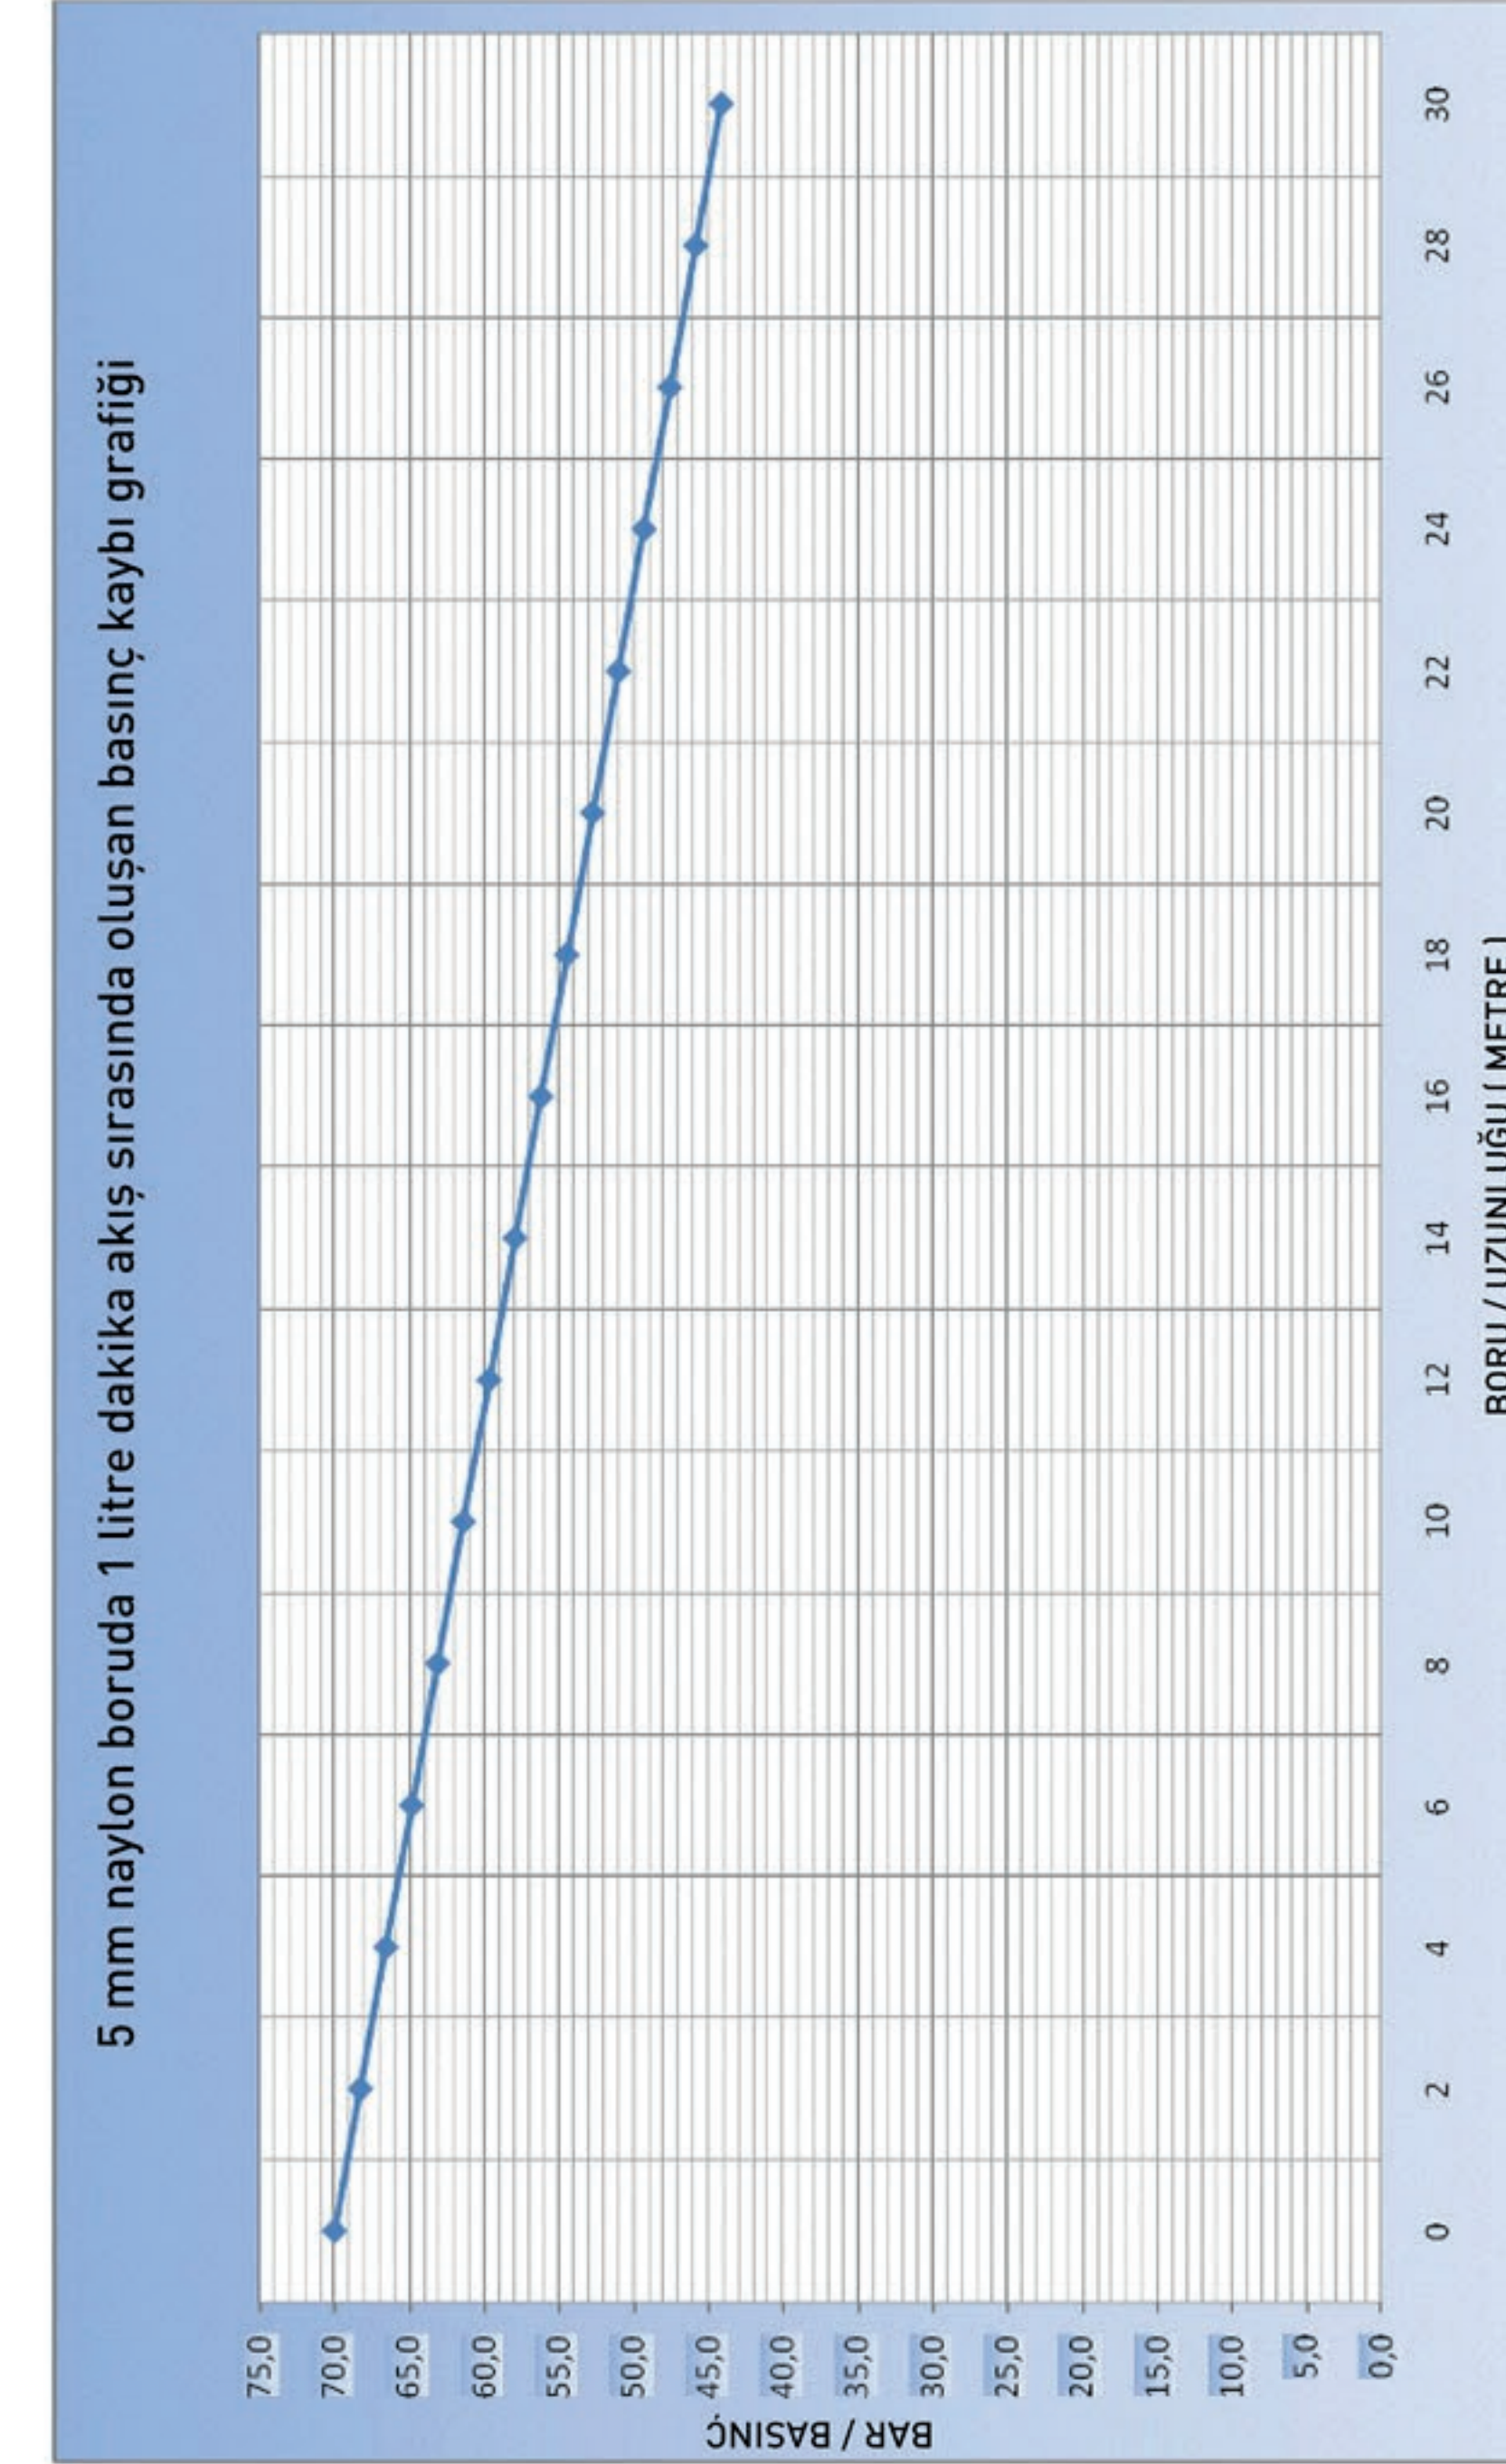



NAYLON BORULARDA BASINÇ KAYIPLARI

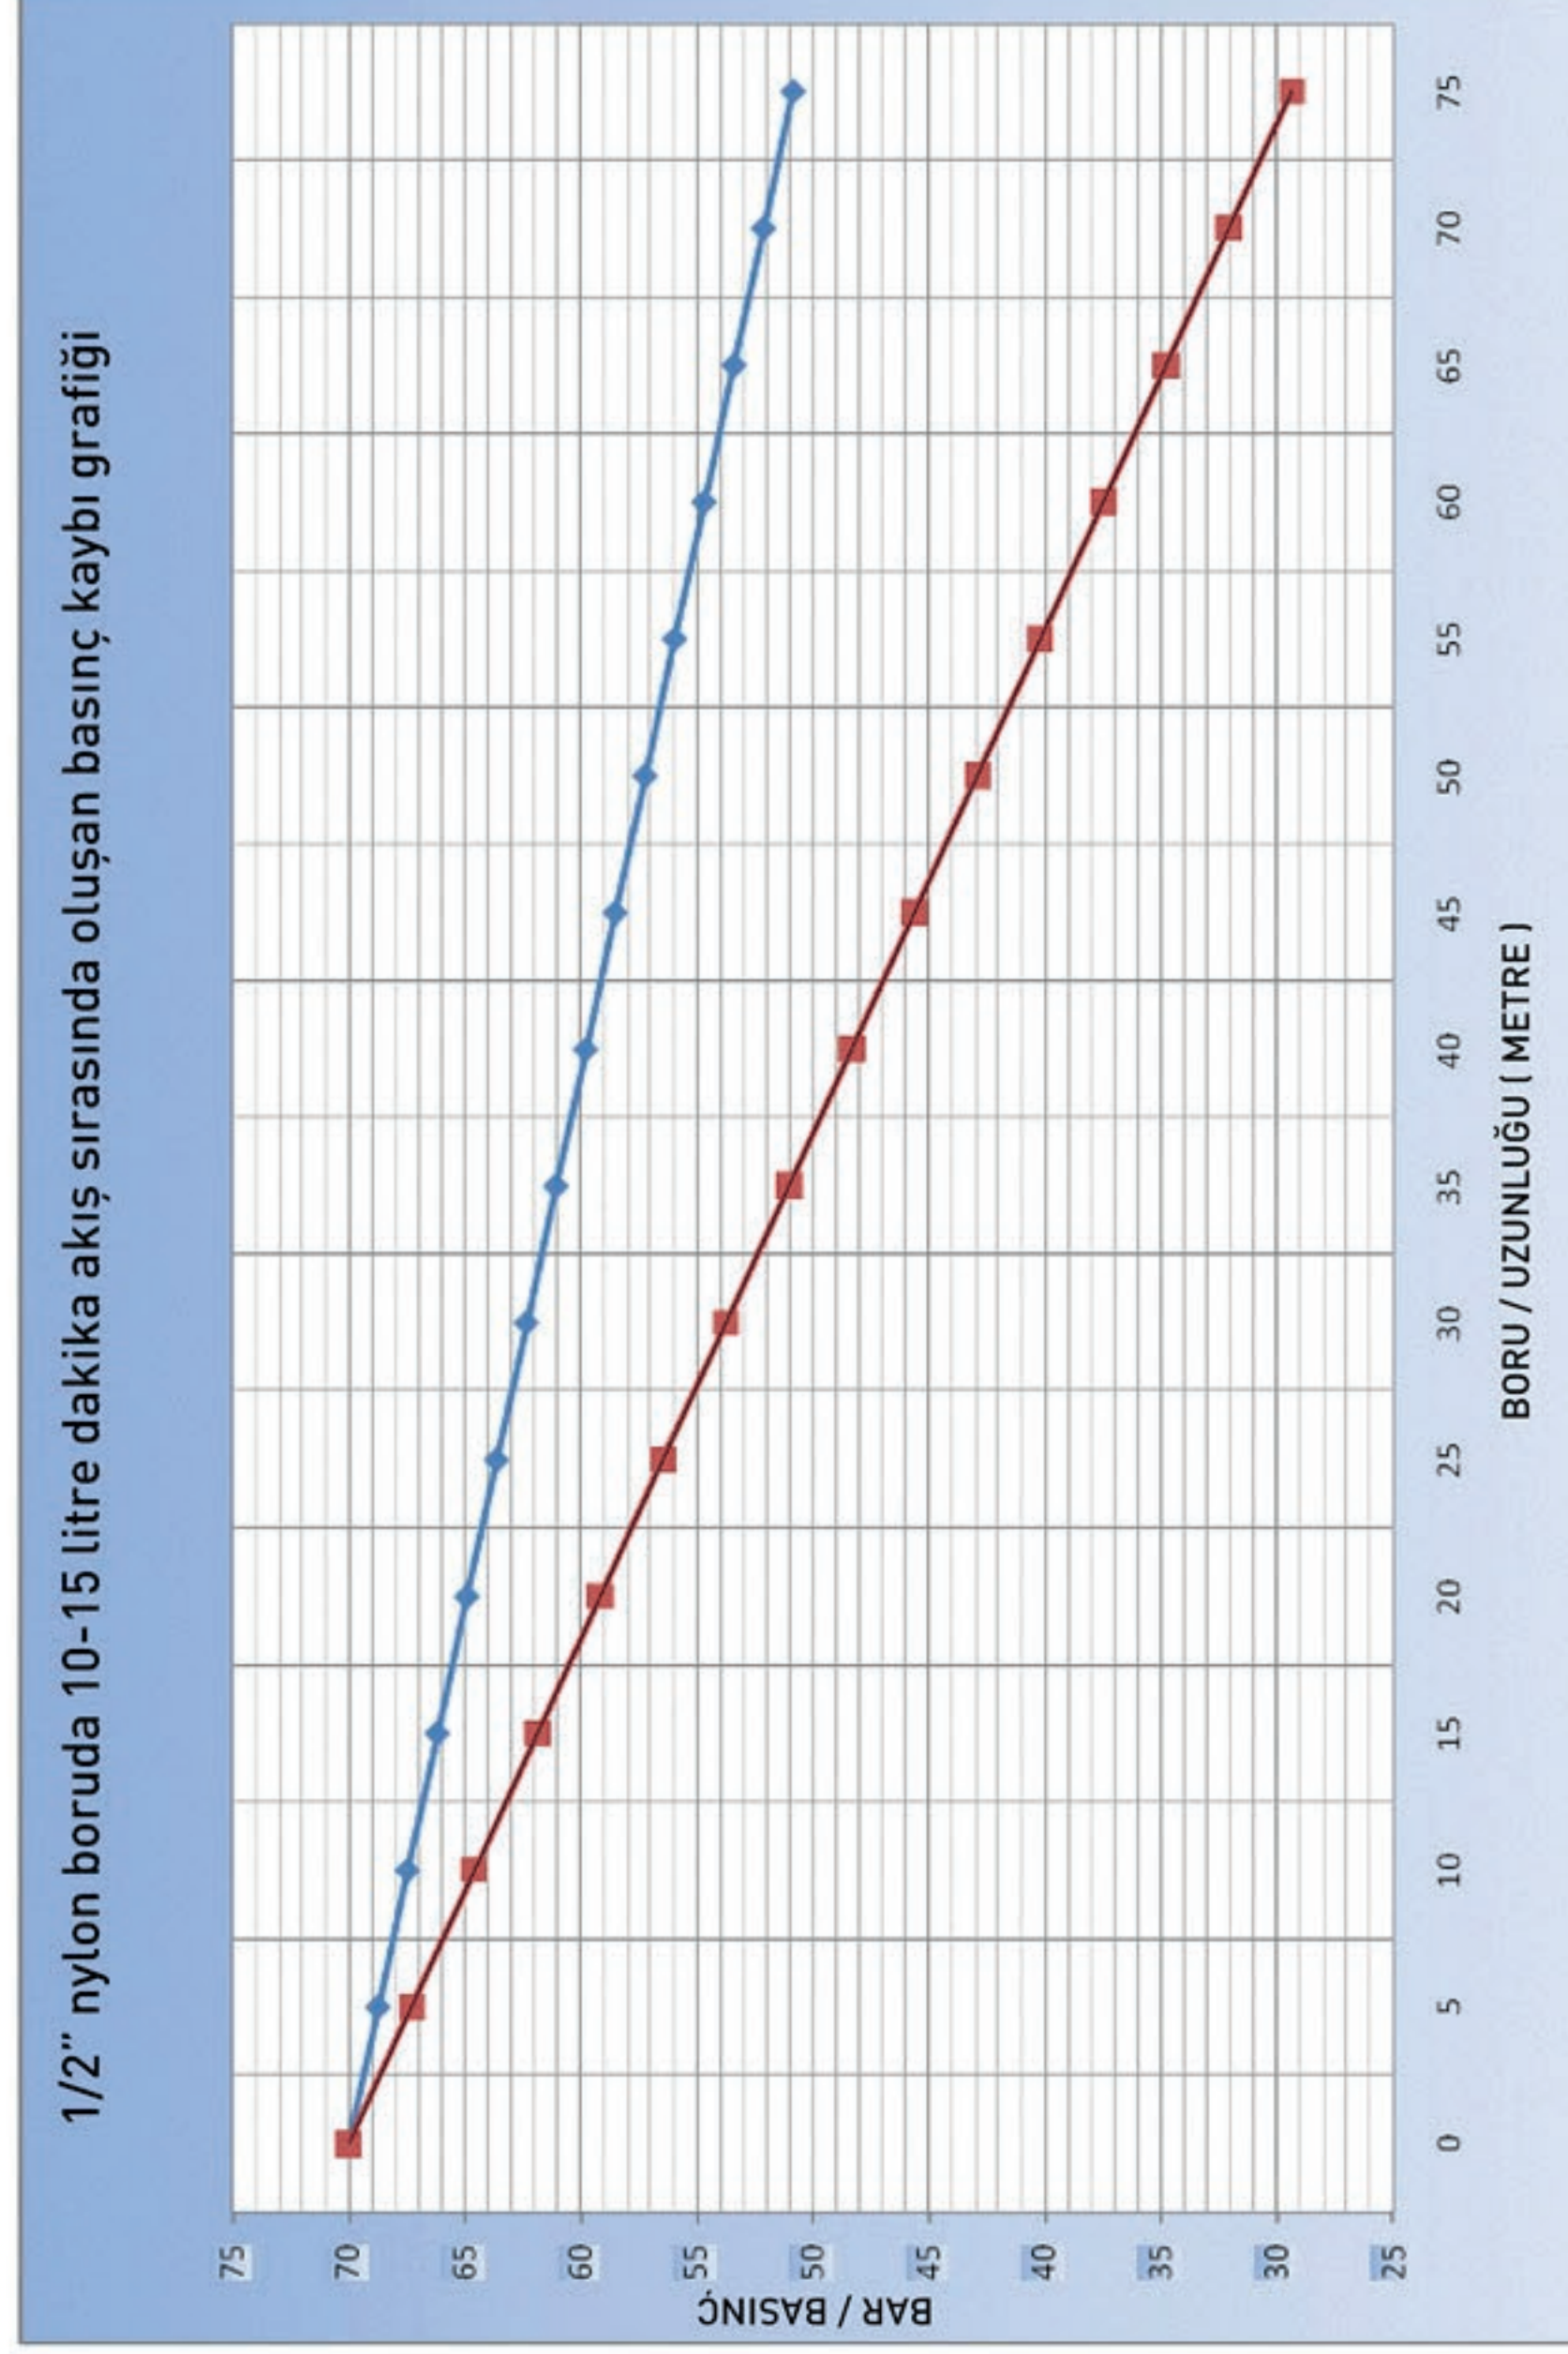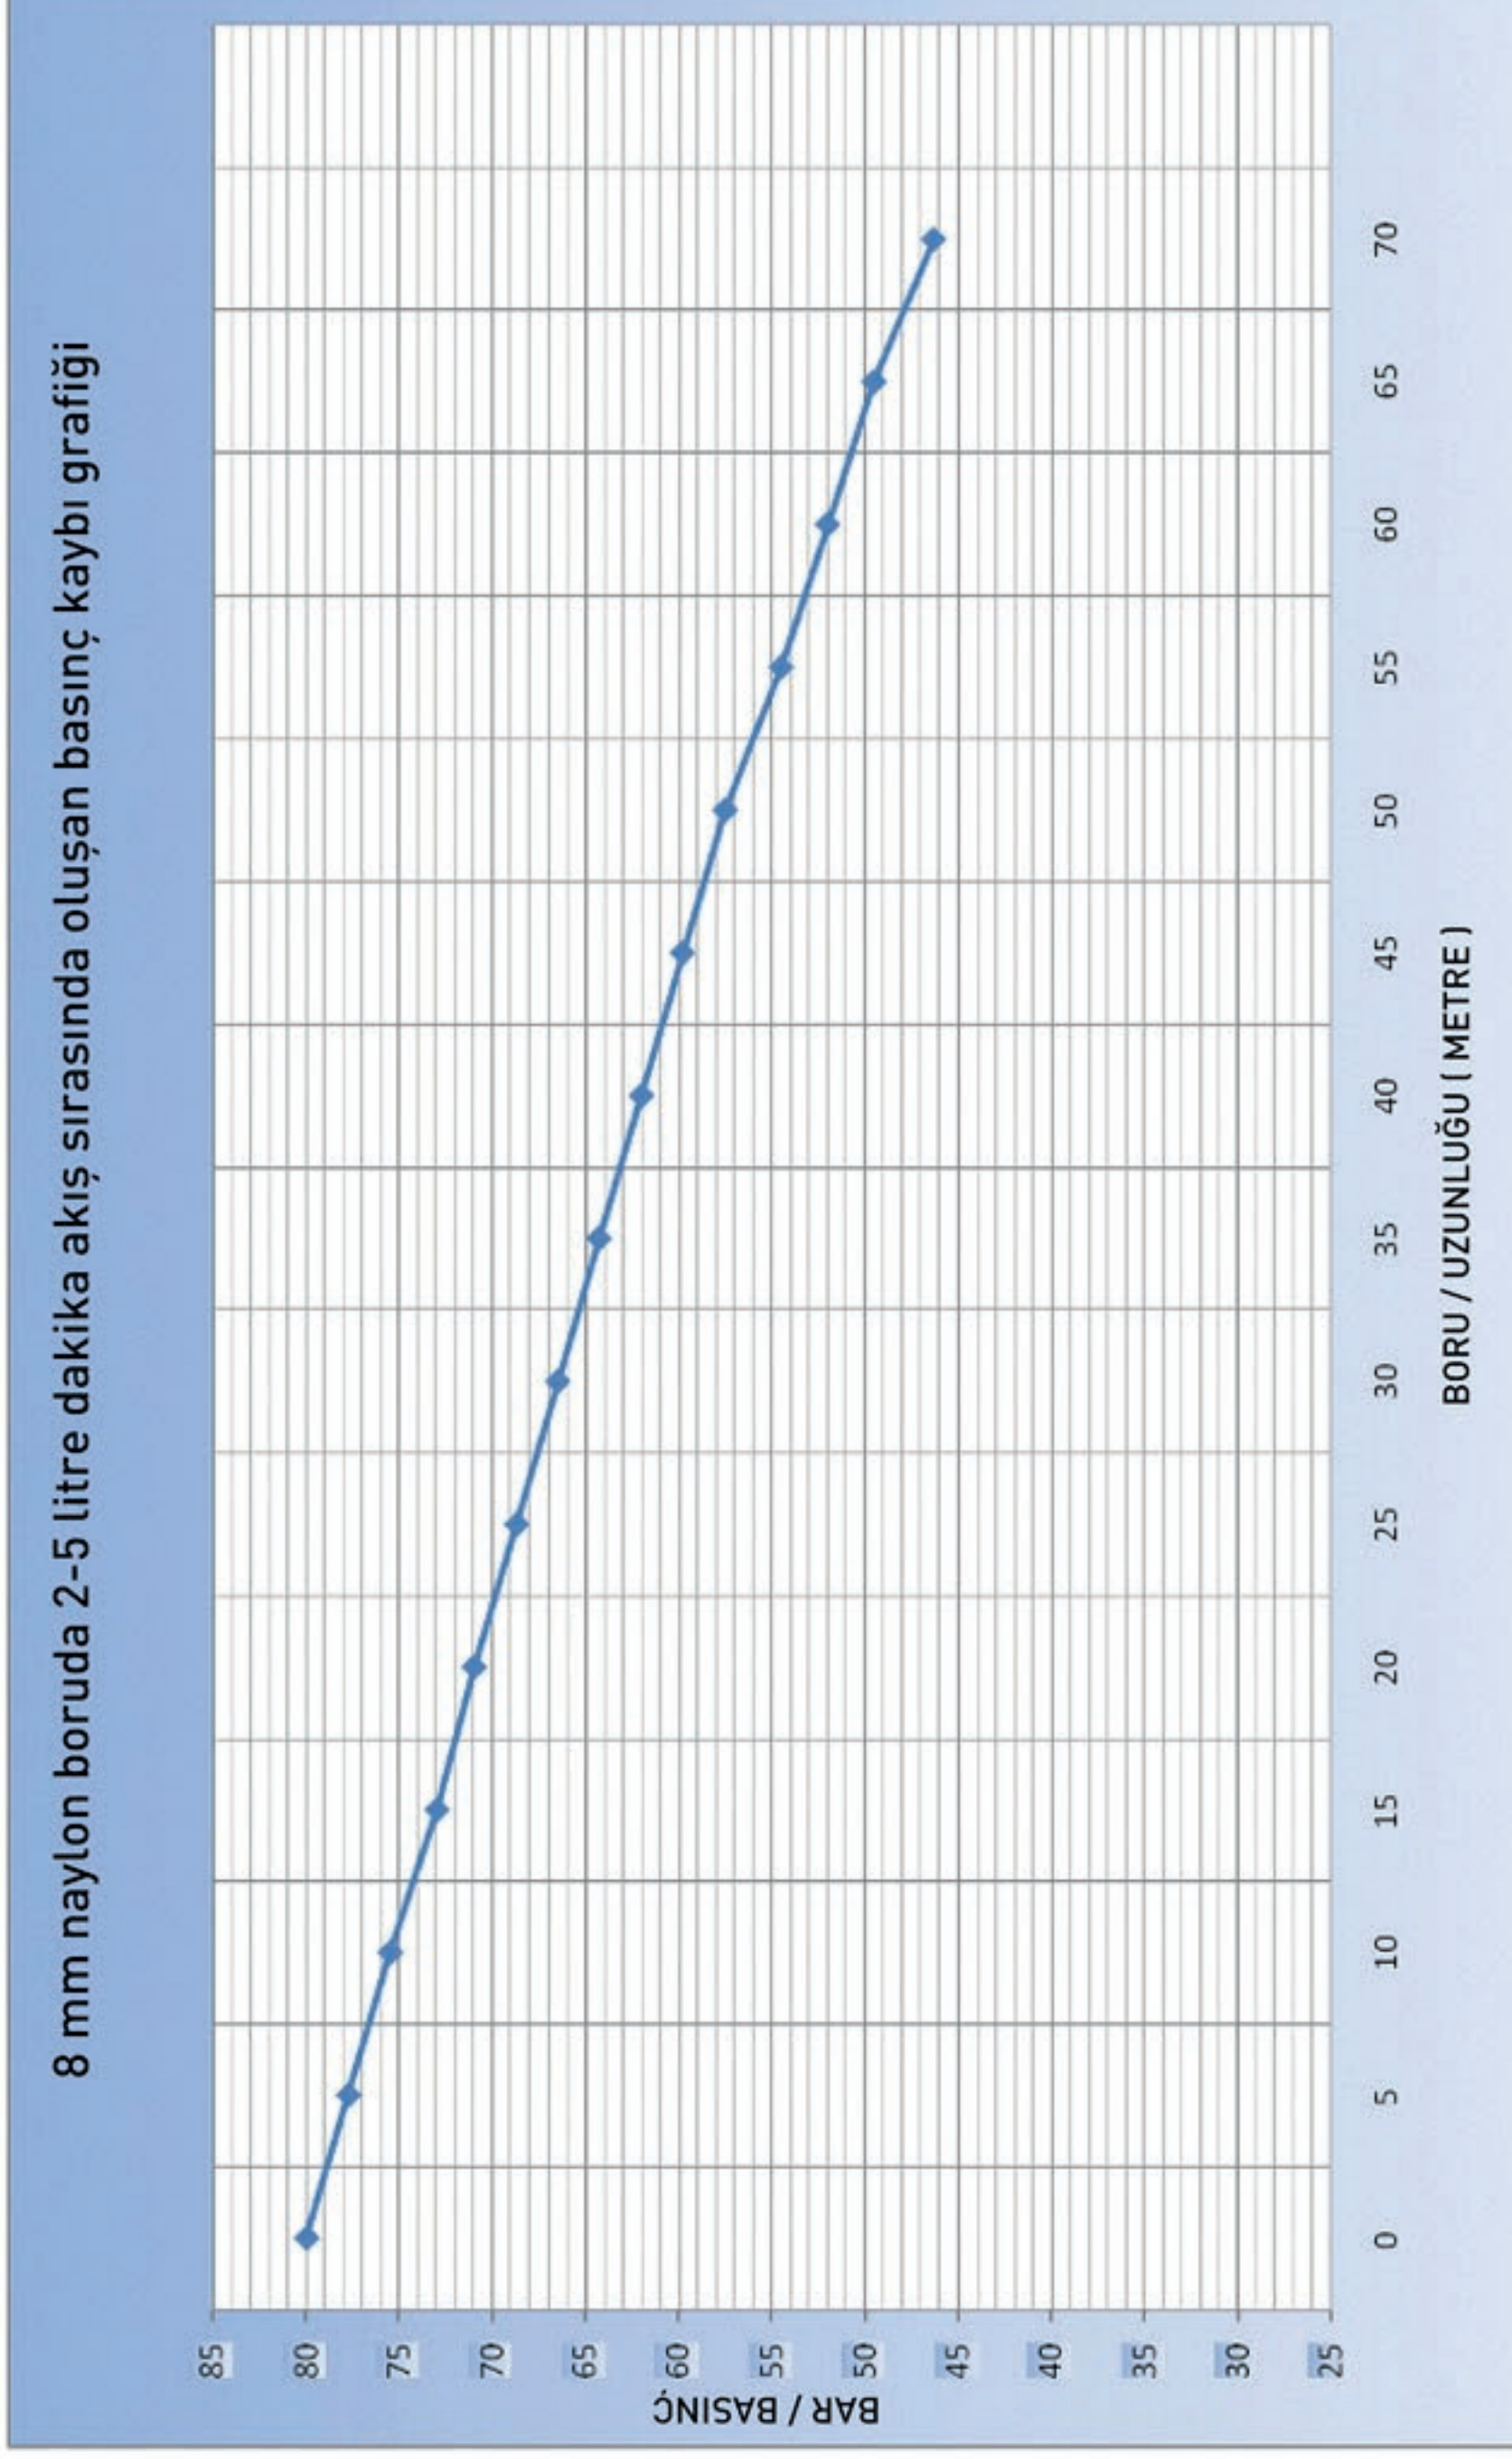

PASLANMAZ BORULARDA BASINÇ KAYIPLARI

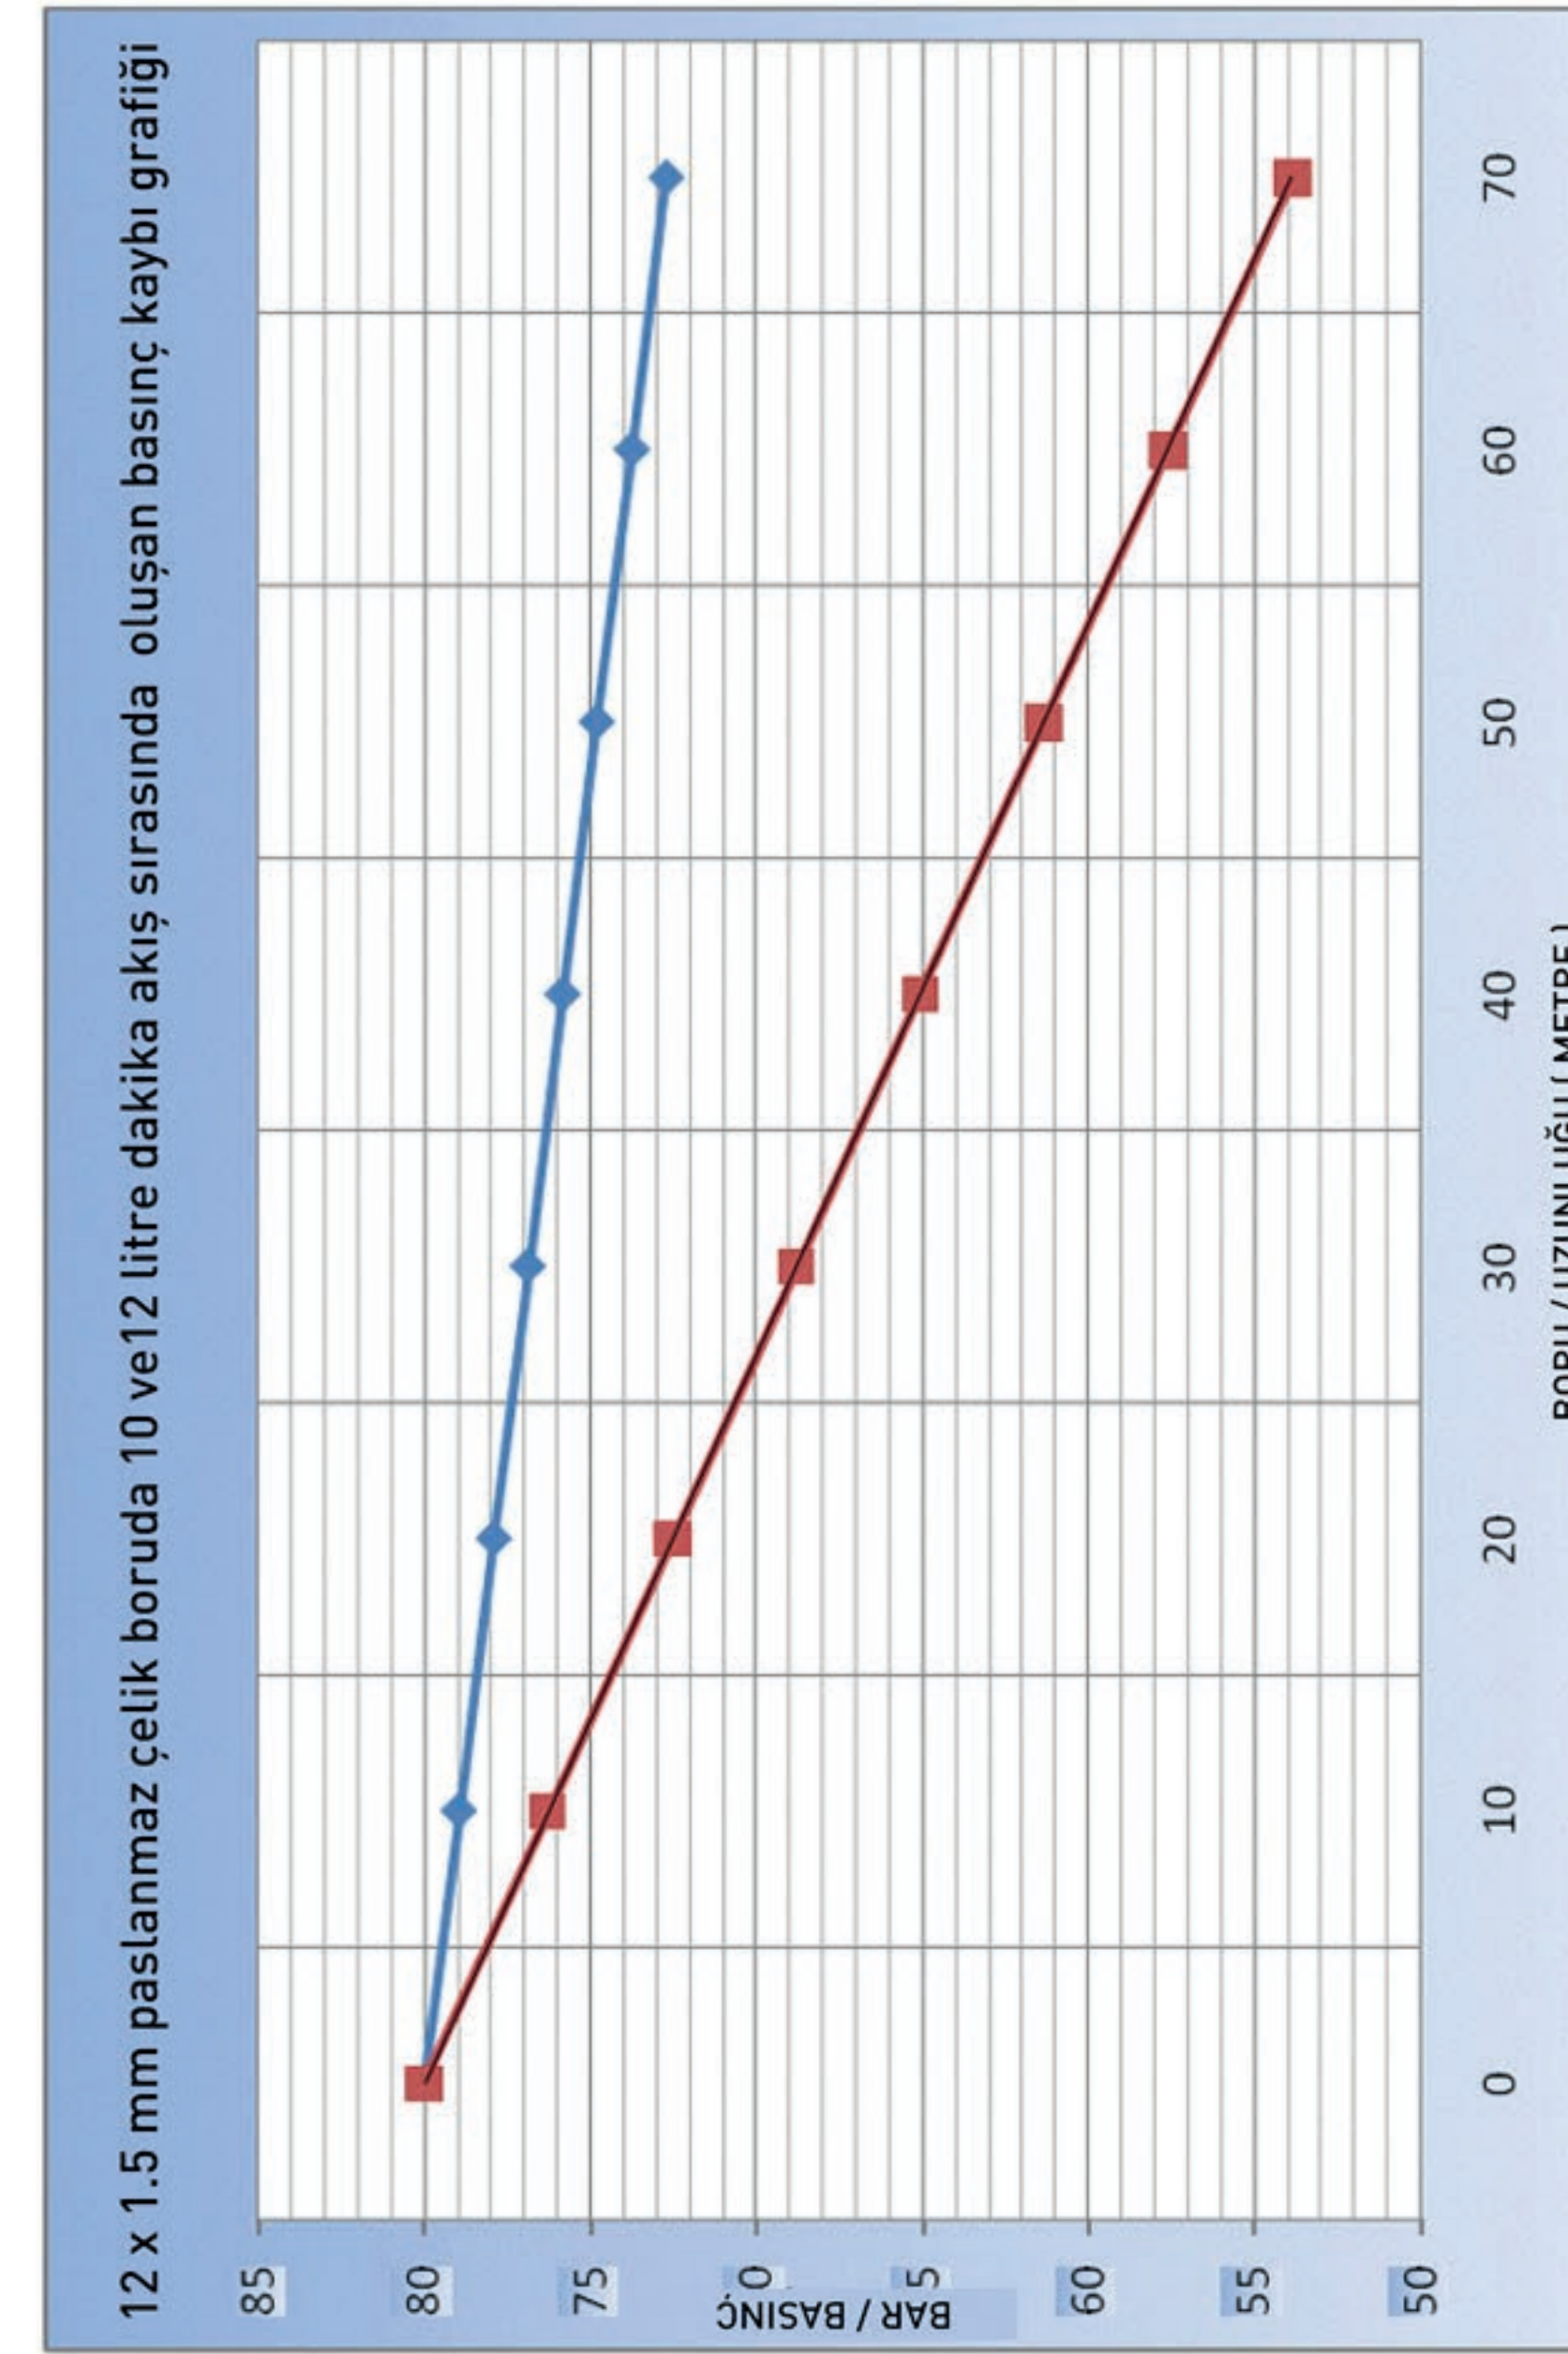
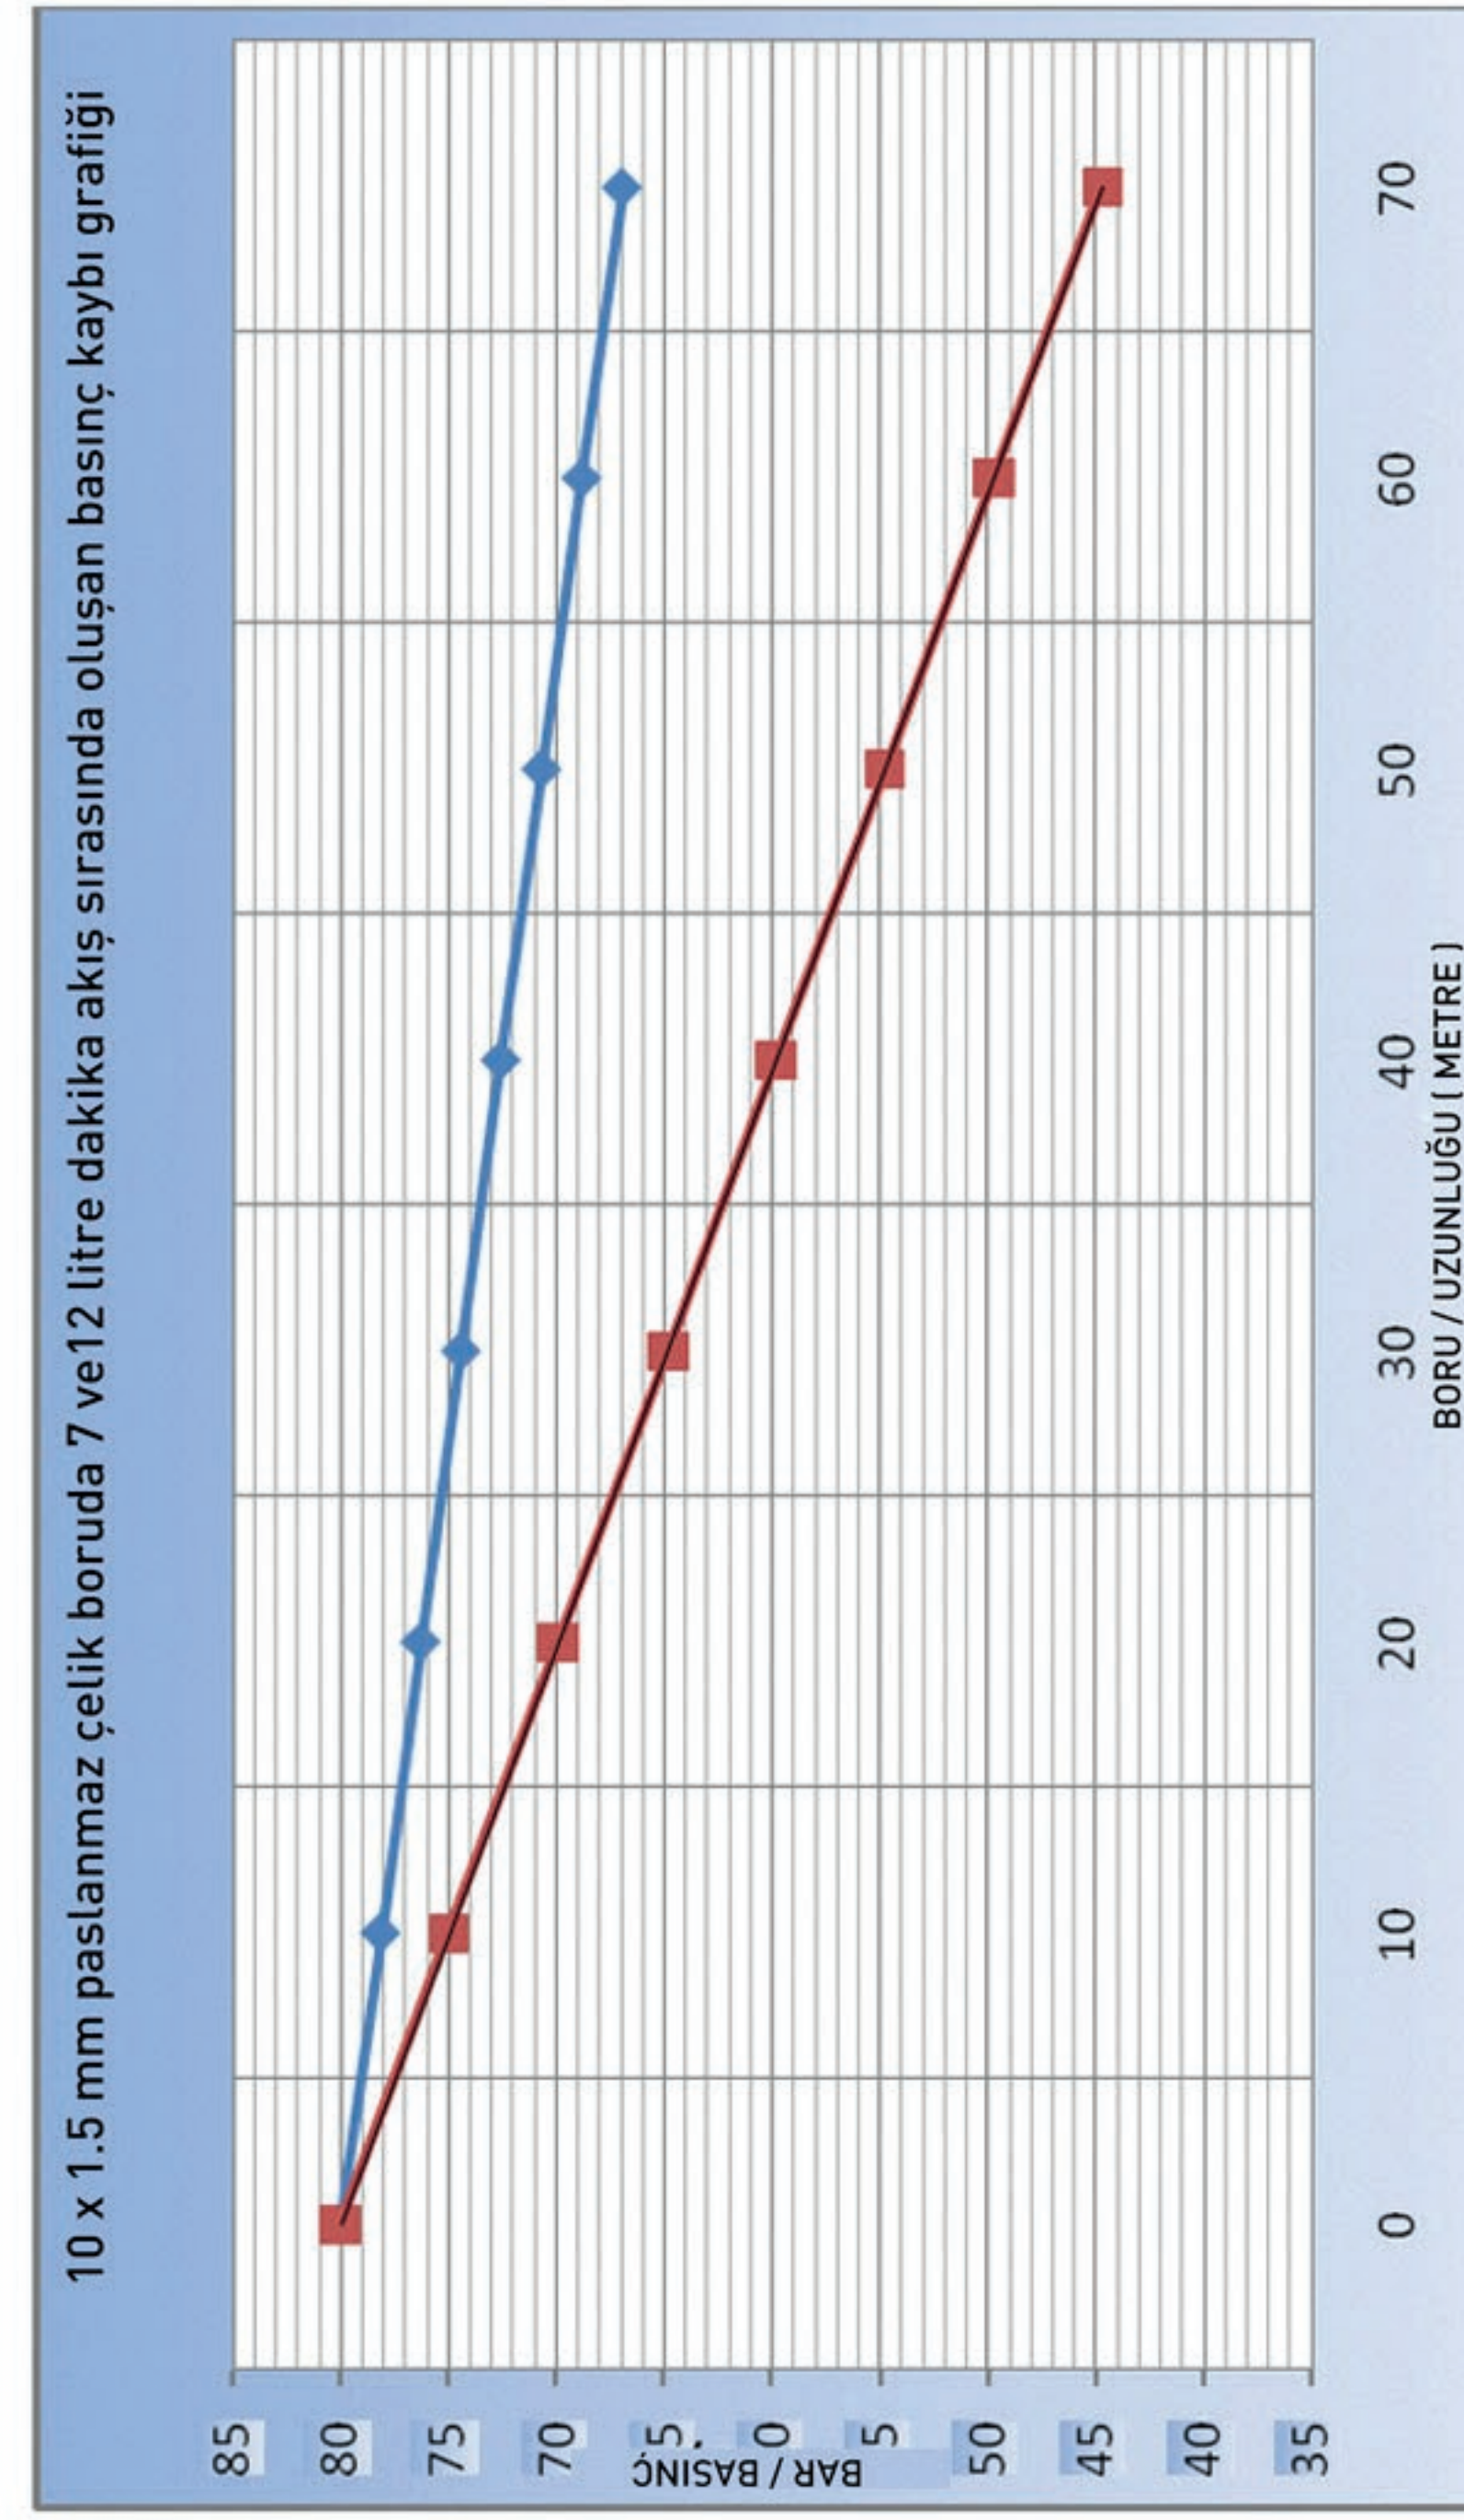


PASLANMAZ BORULARDA BASINÇ KAYIPLARI

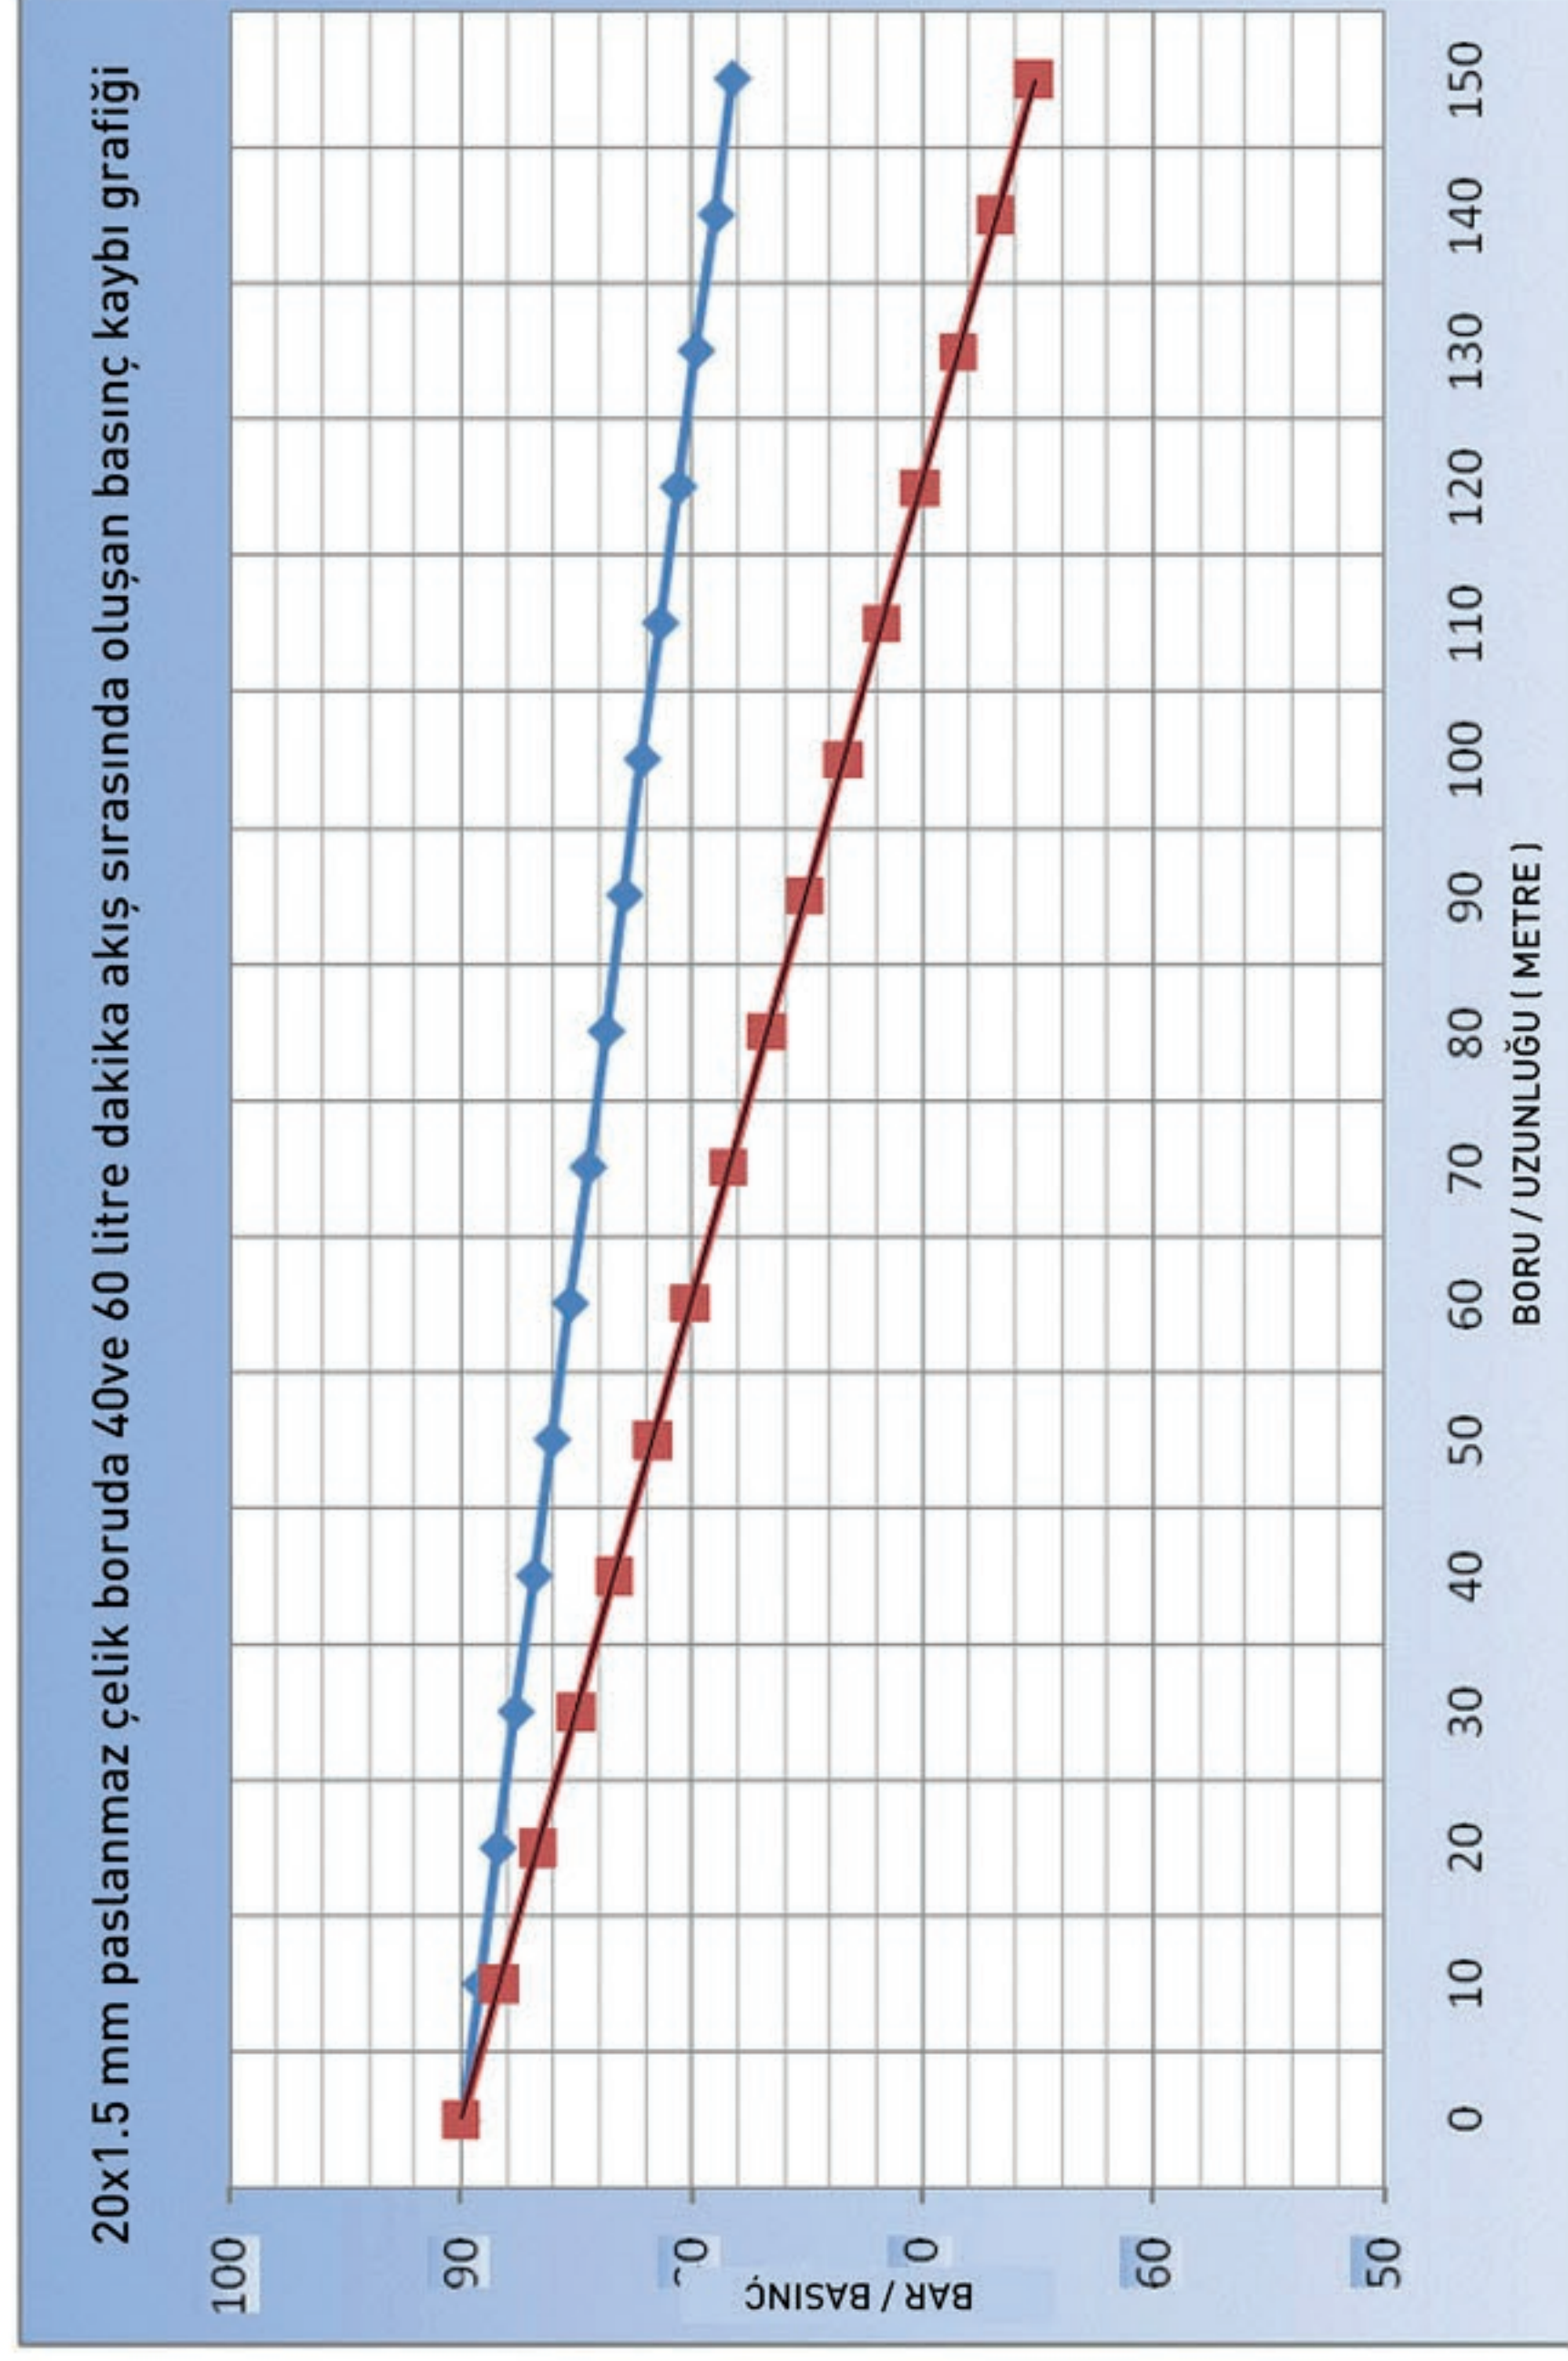
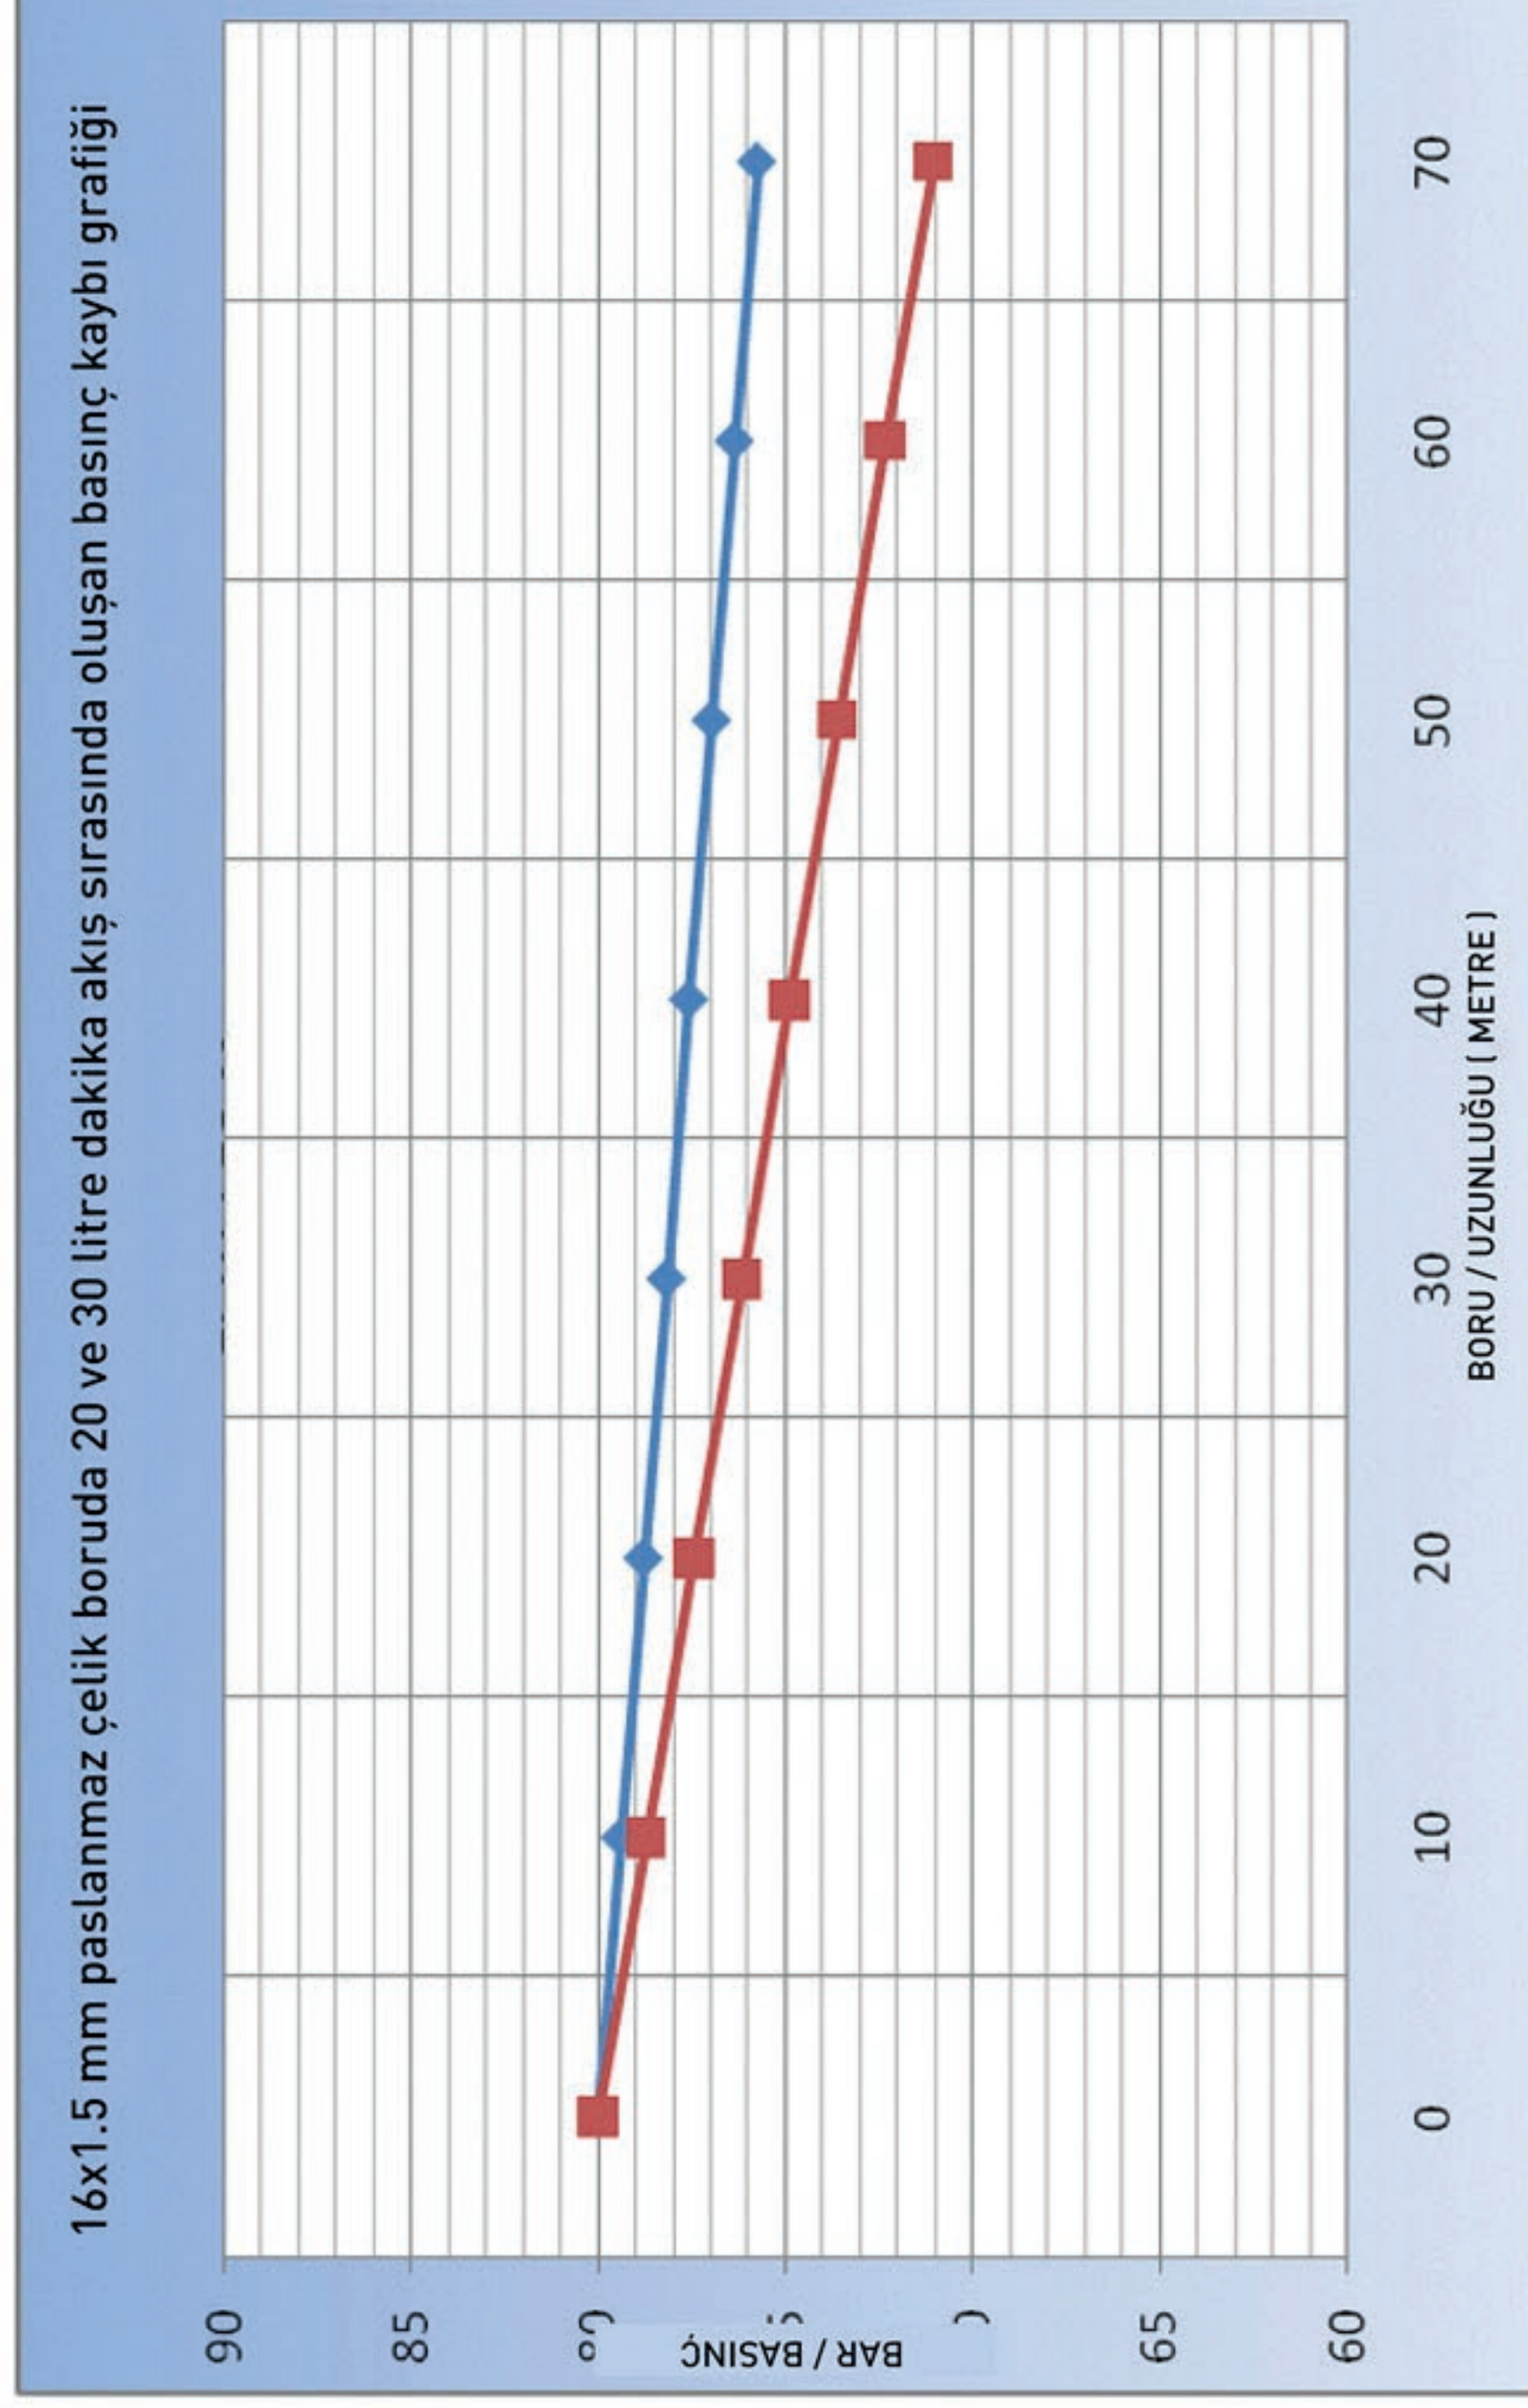


HİDROLİK HORTUMLARDA BASINÇ KAYIPLARI



9.3 mm = 3/8" 13 mm = 1/2"

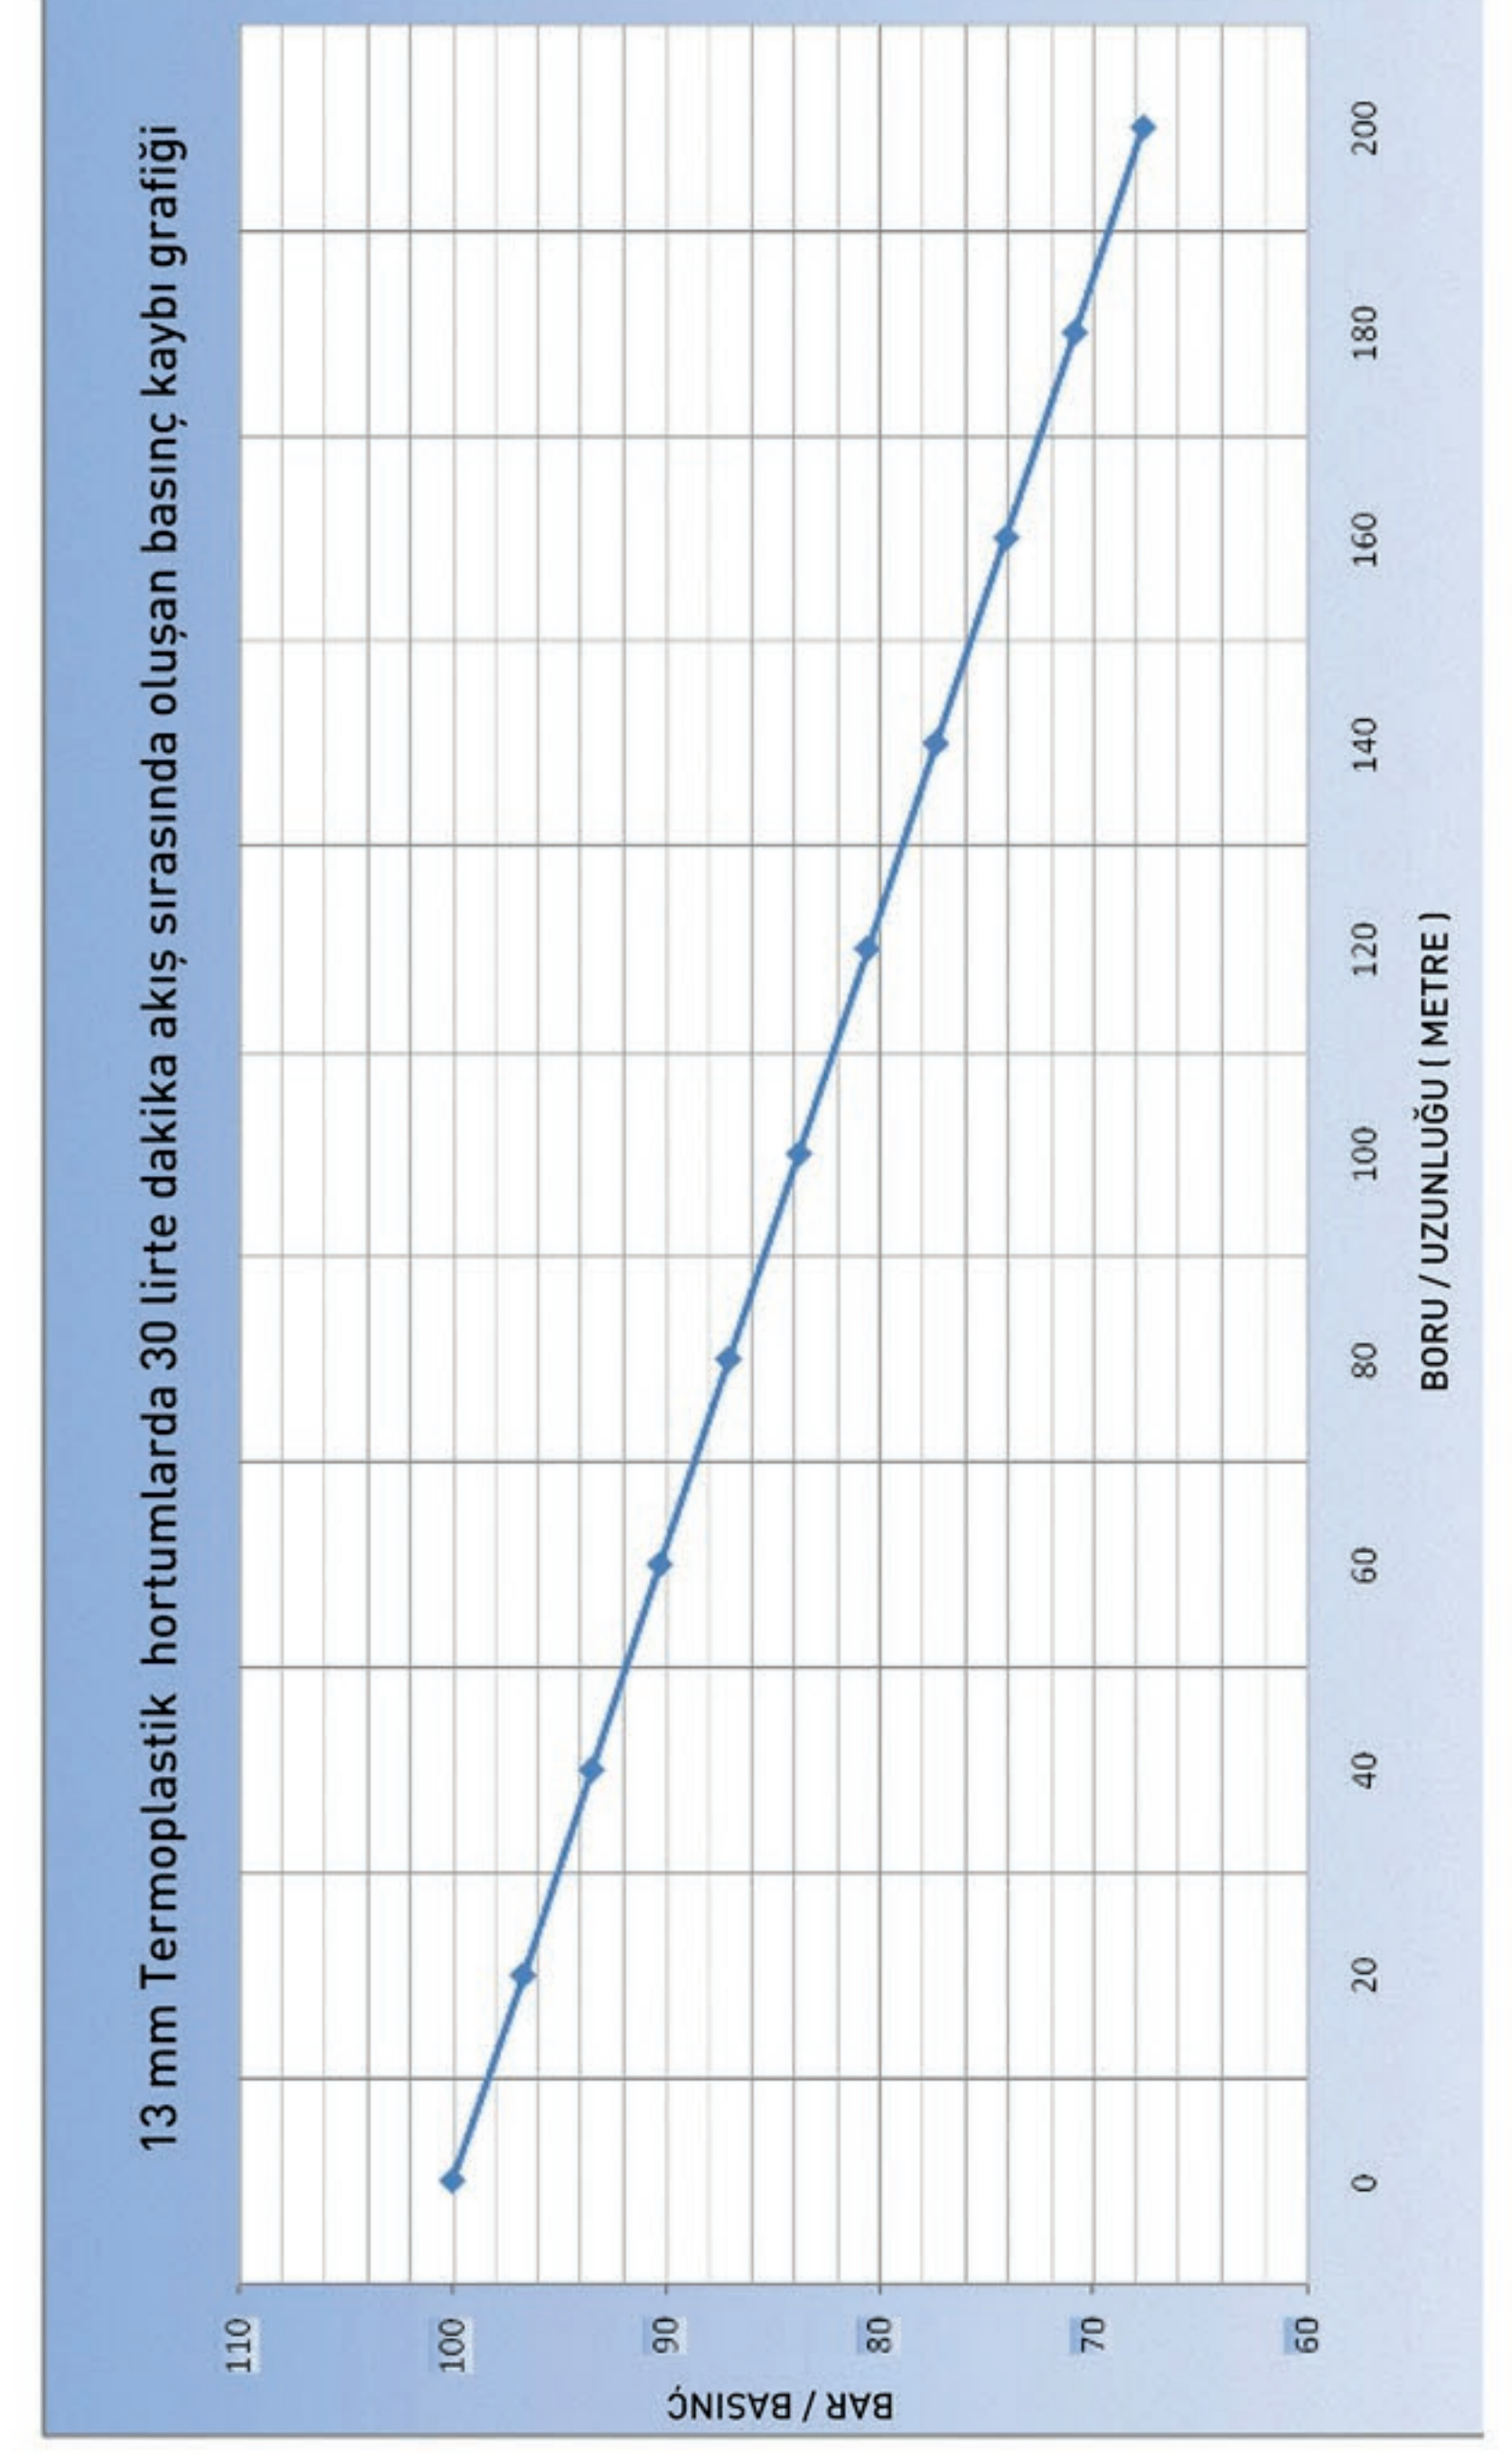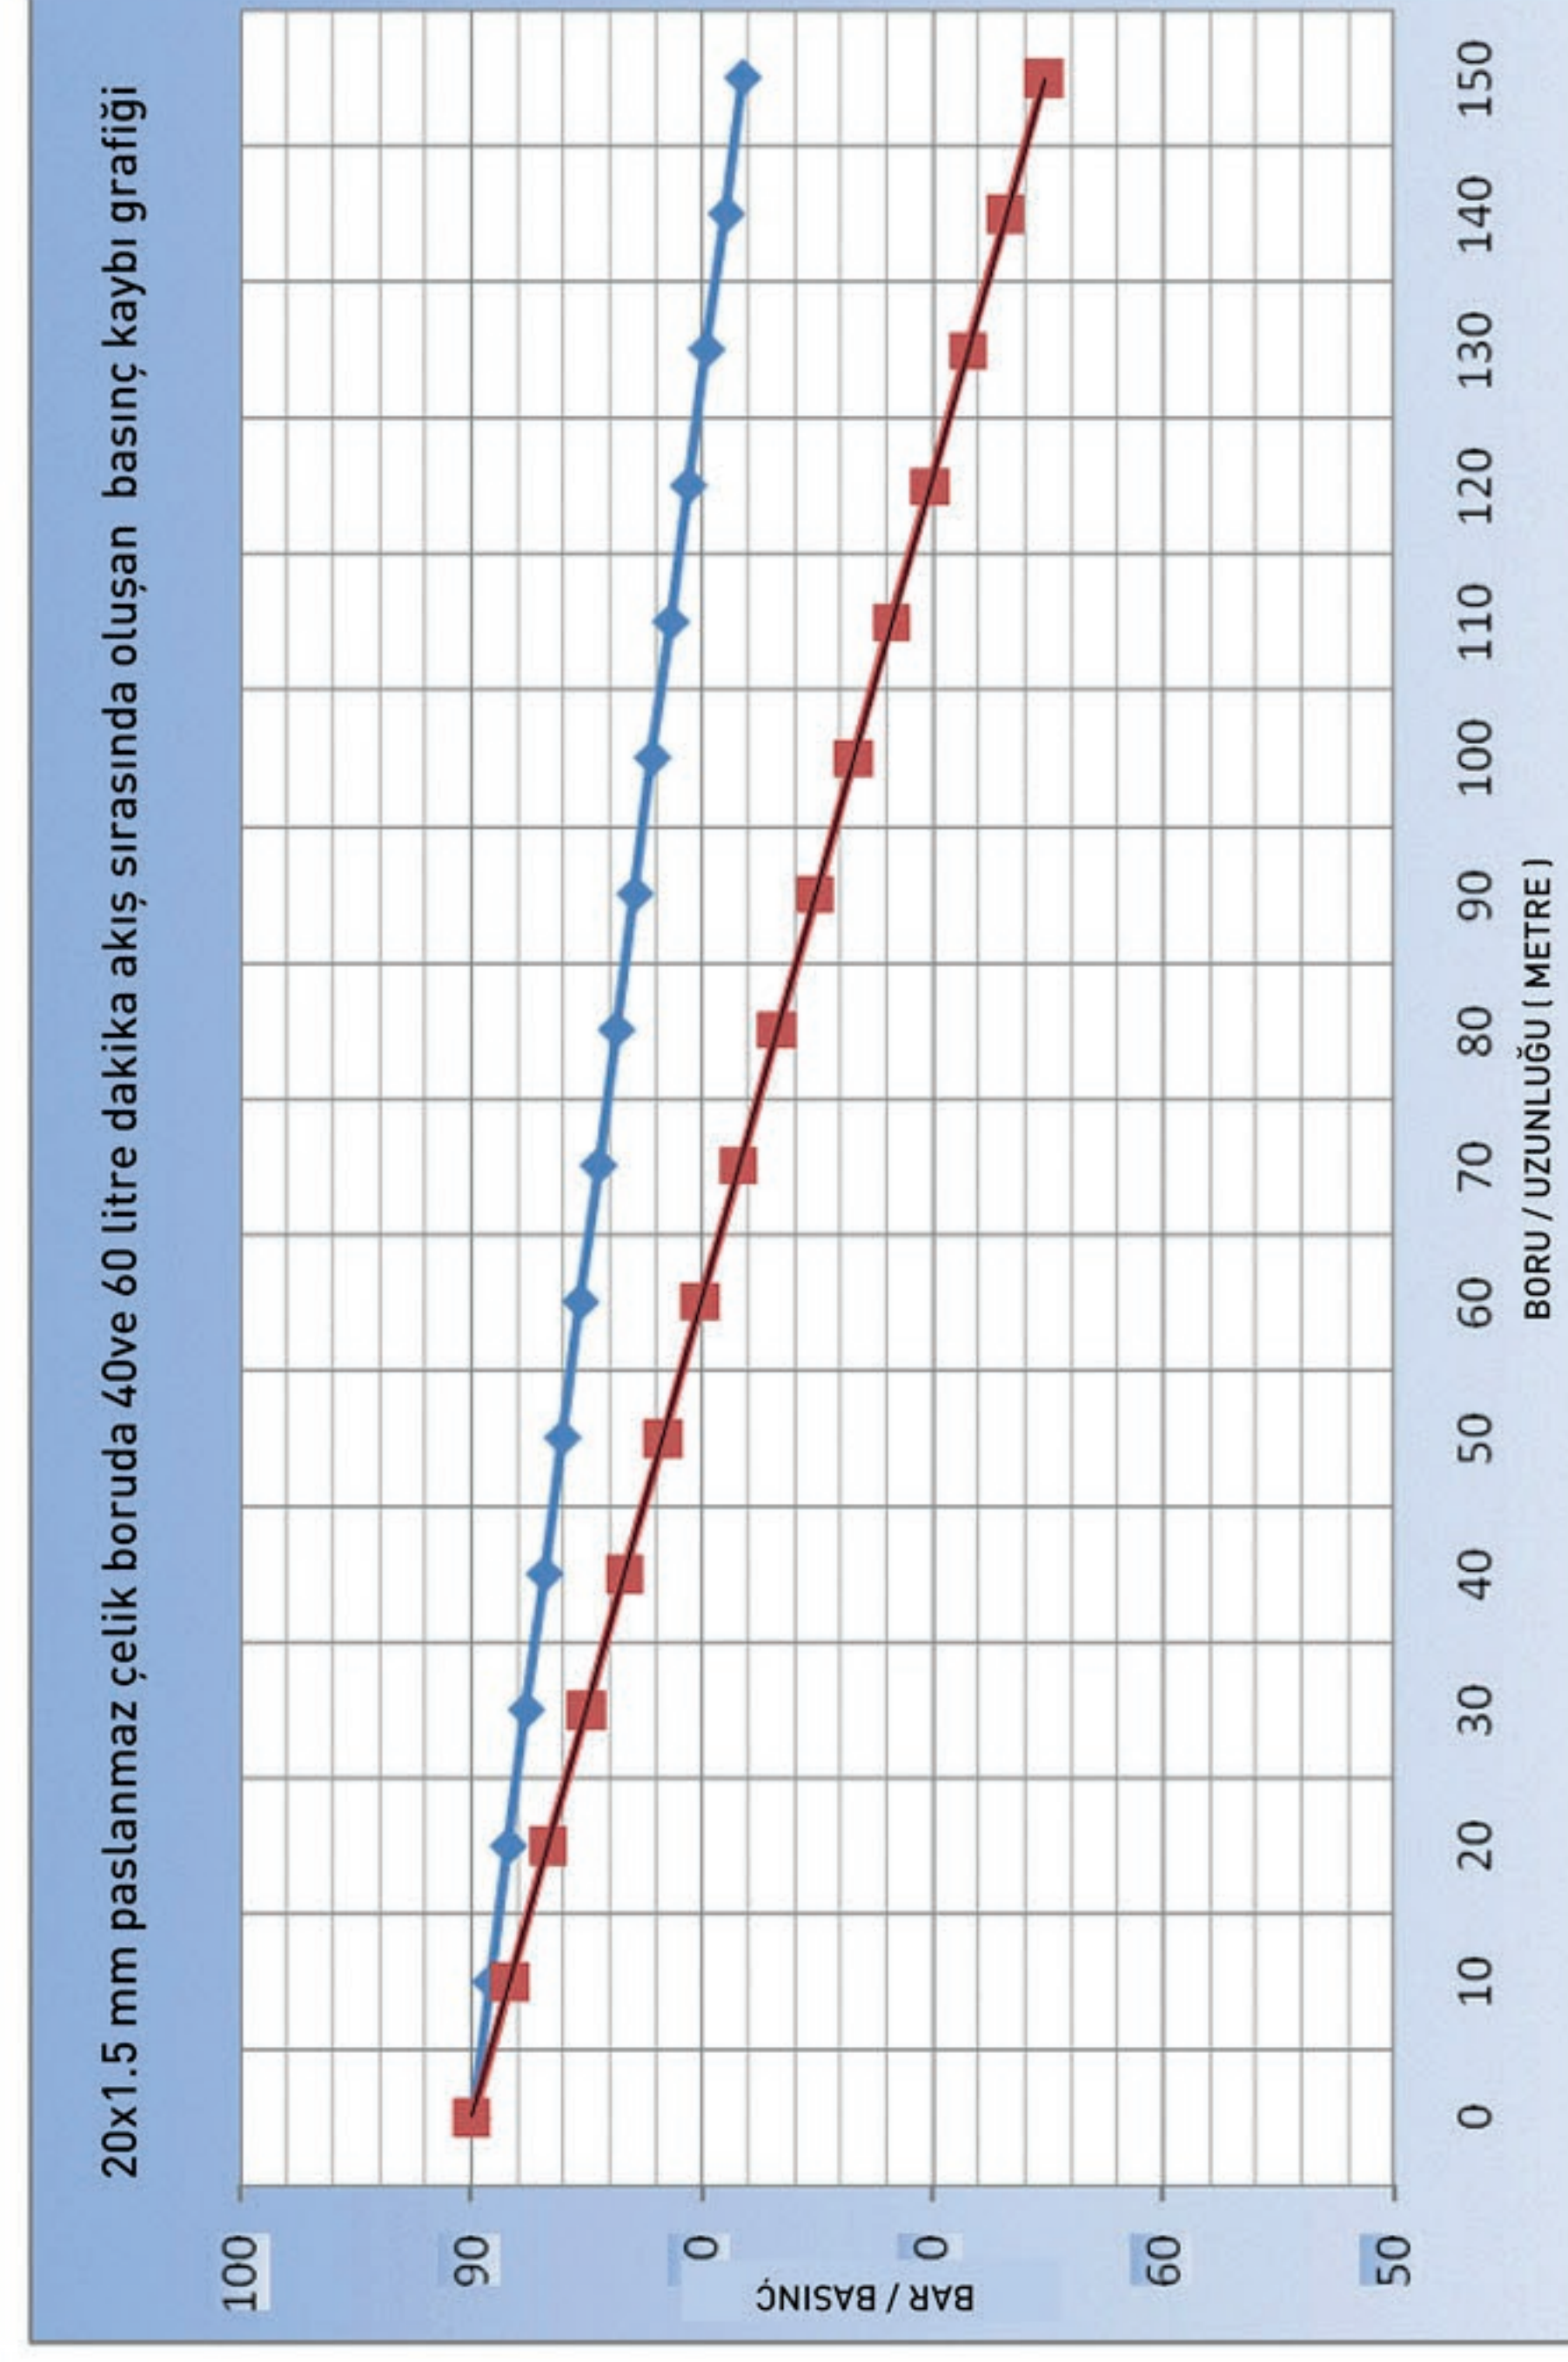

HİDROLİK HORTUMLARDA BASINÇ KAYIPLARI
16.5 mm = 5/8" 20 mm = 3/4"

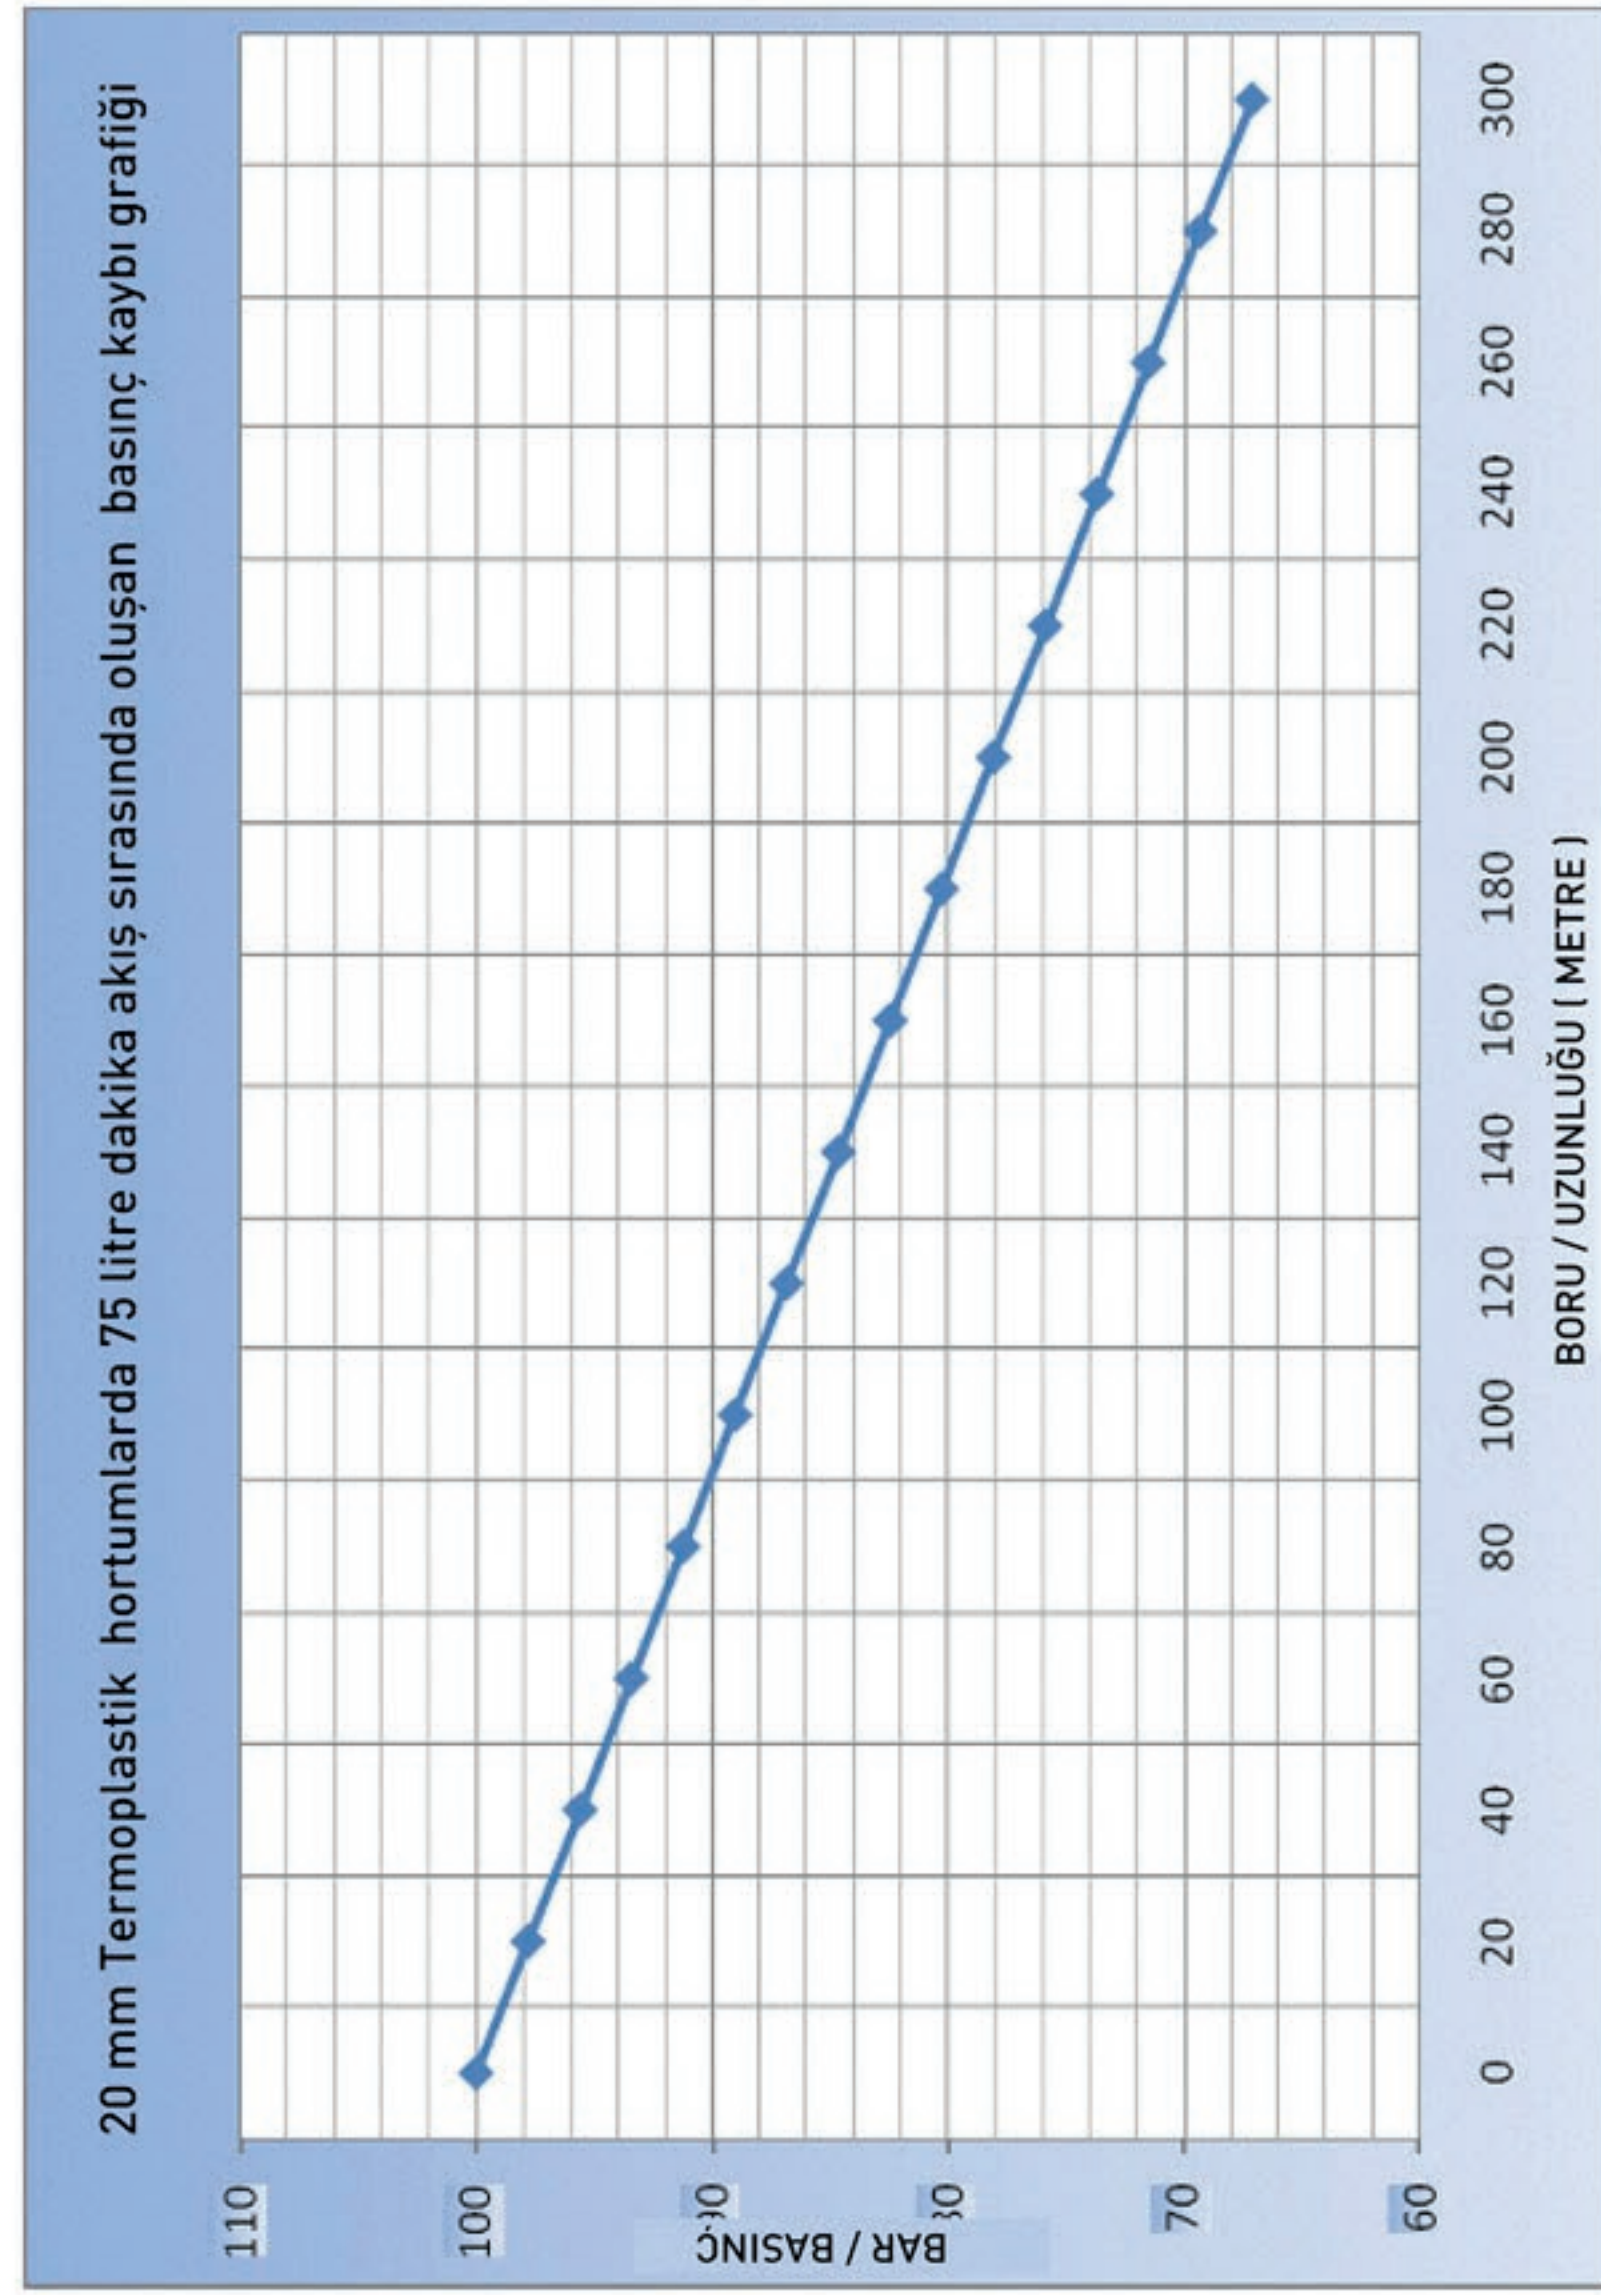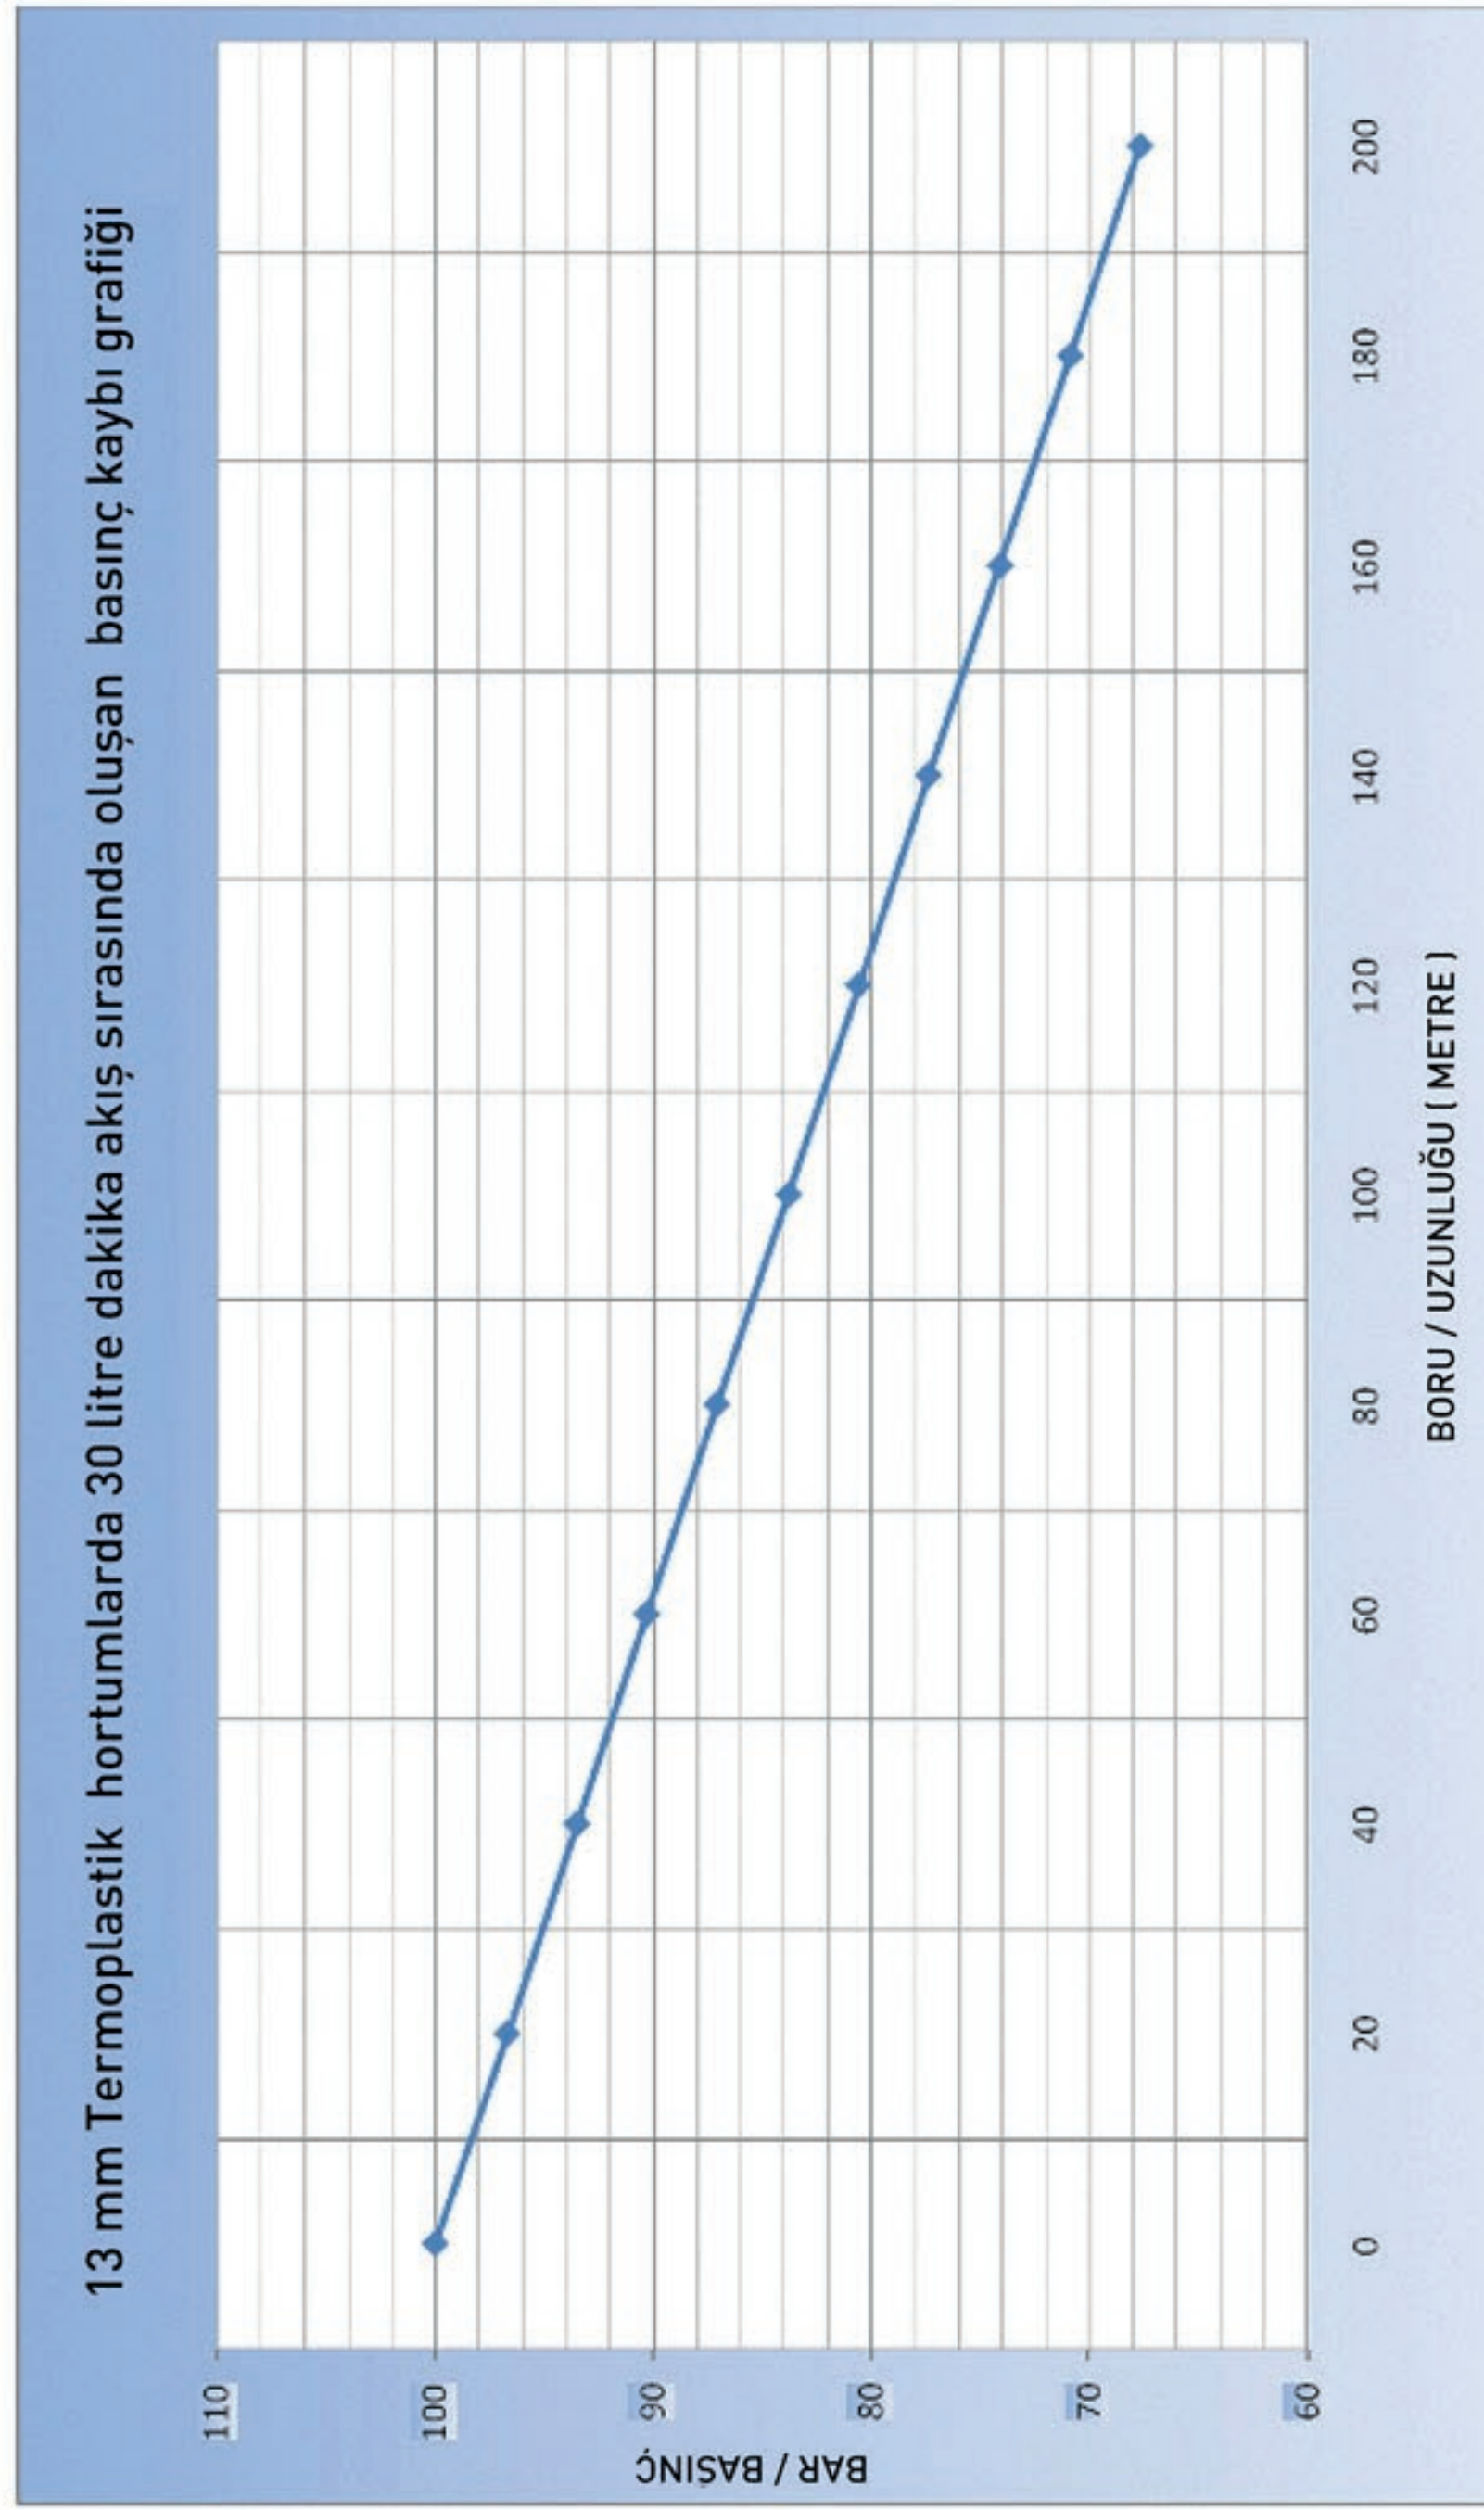


HİDROLİK HORTUMLARDA BASINÇ KAYIPLARI
25 mm = 1" 33 mm = 1 1/4"

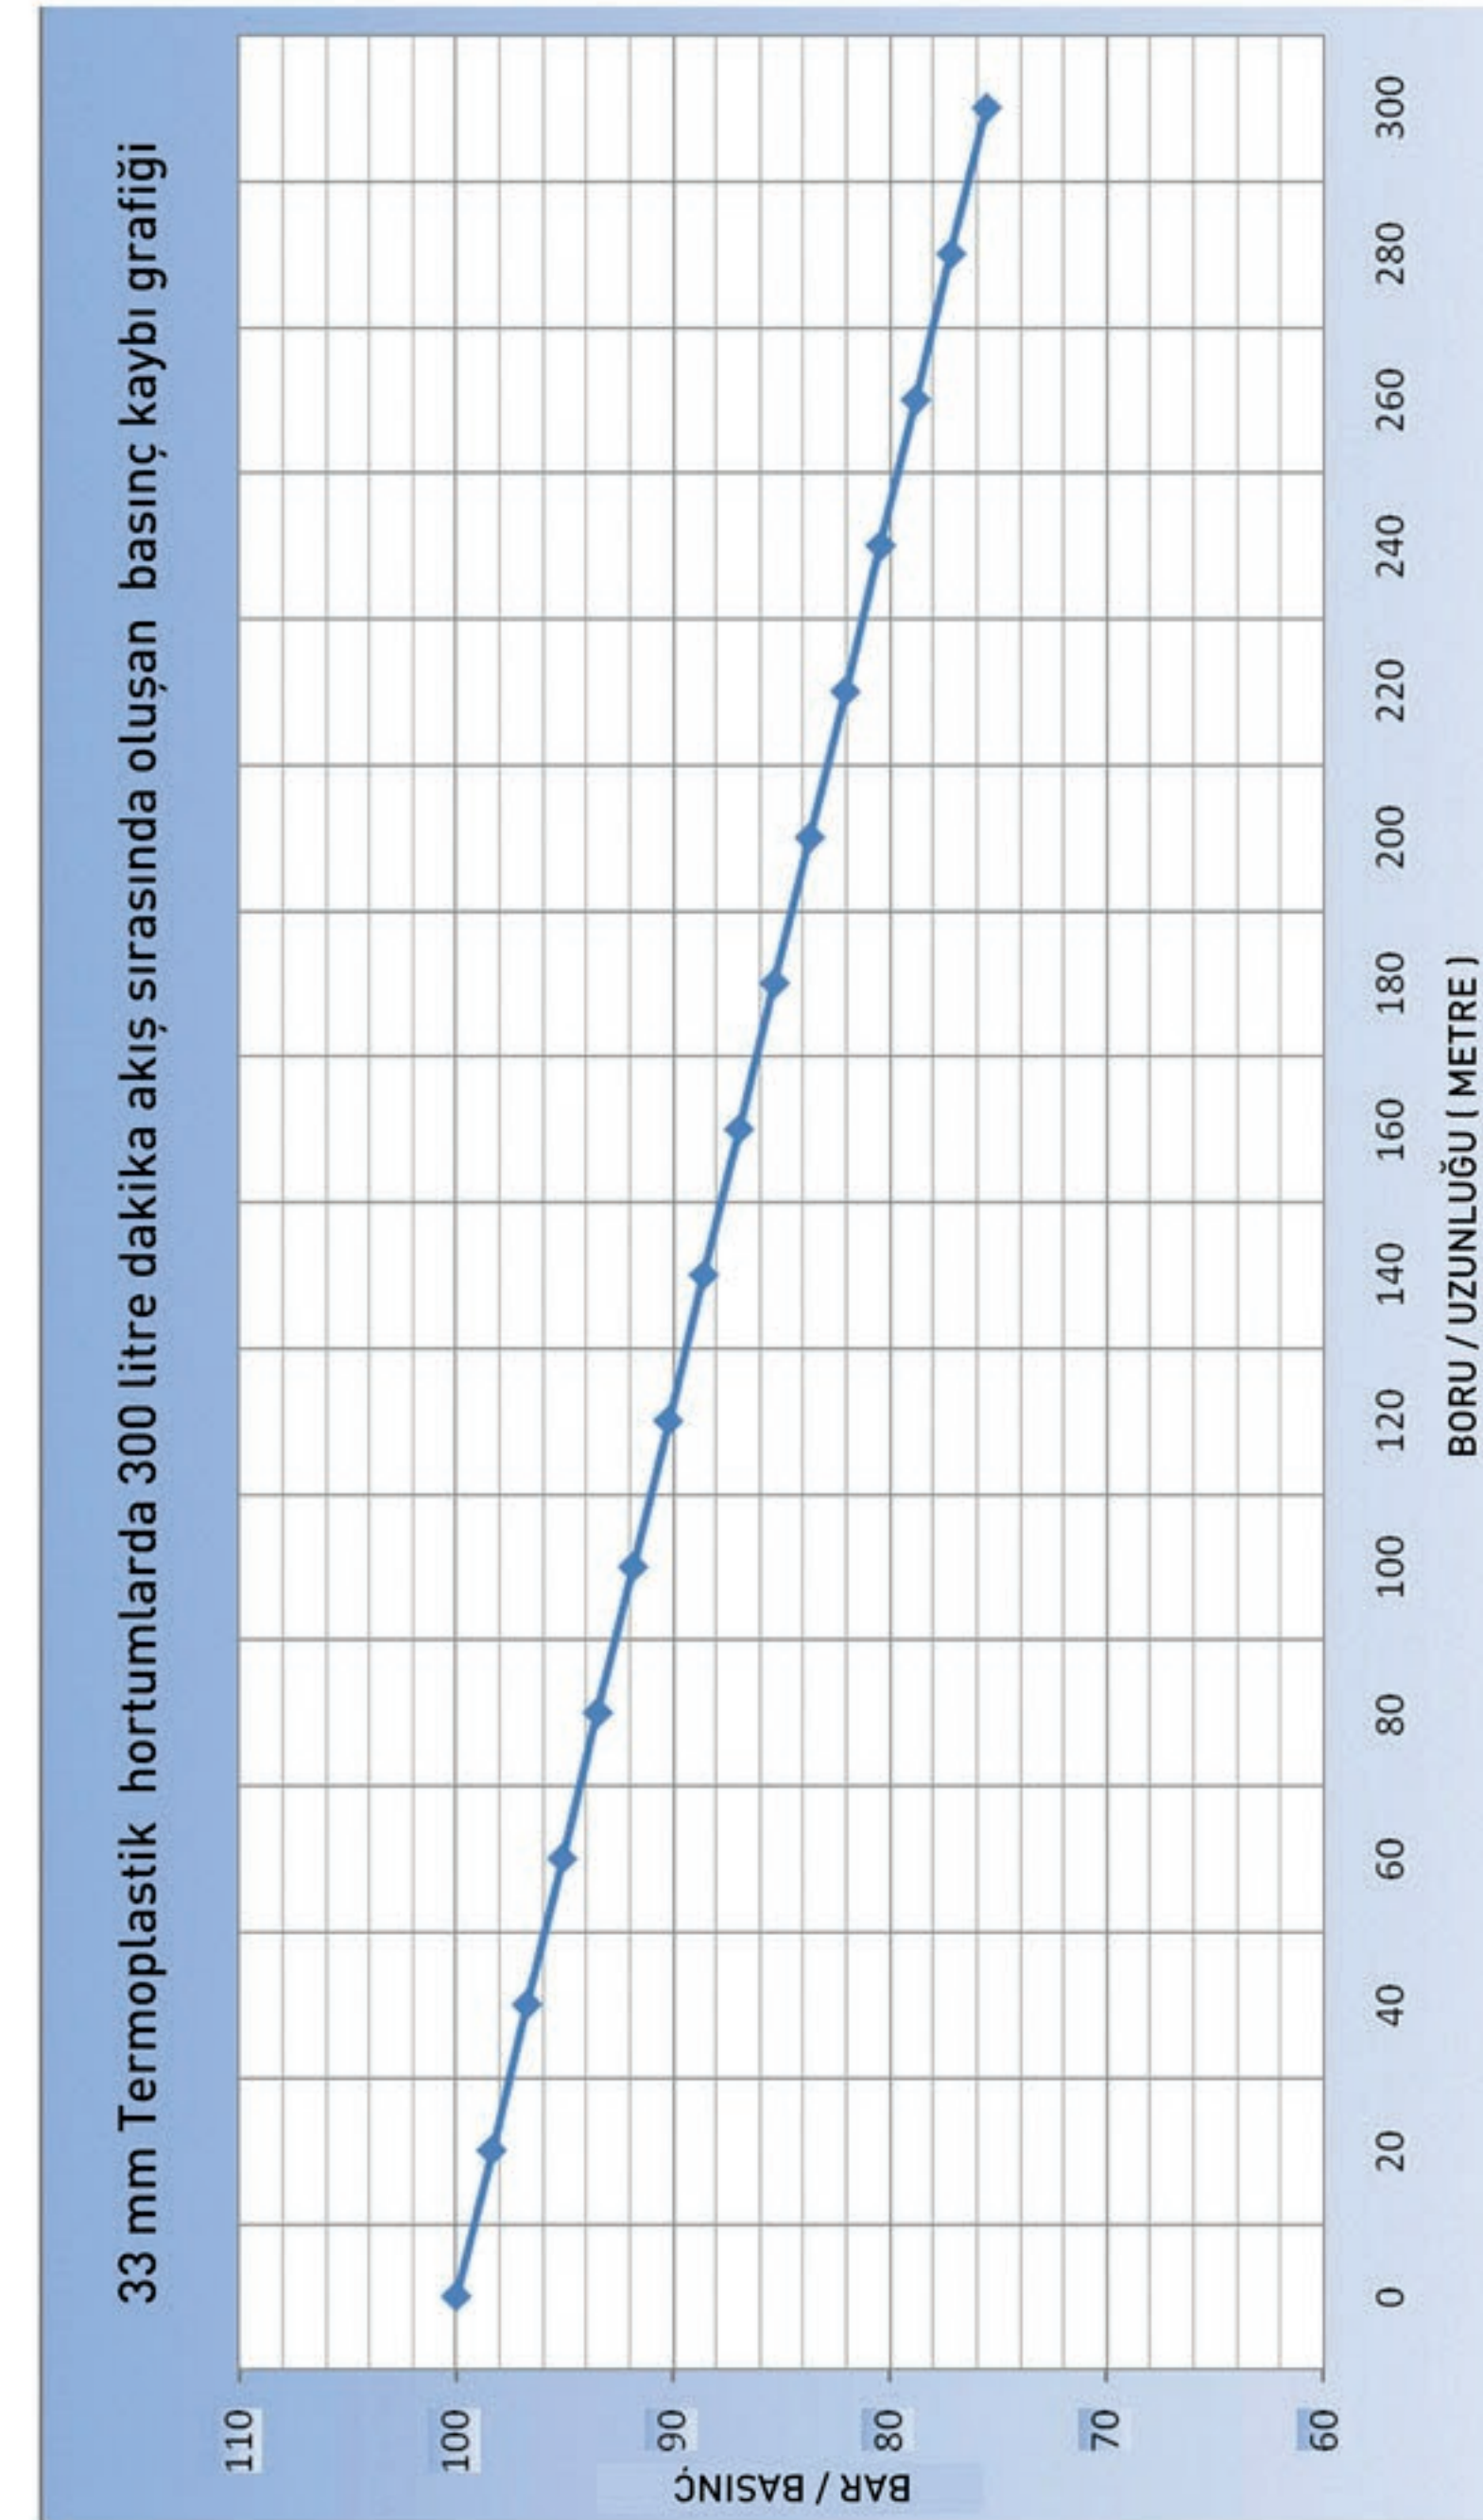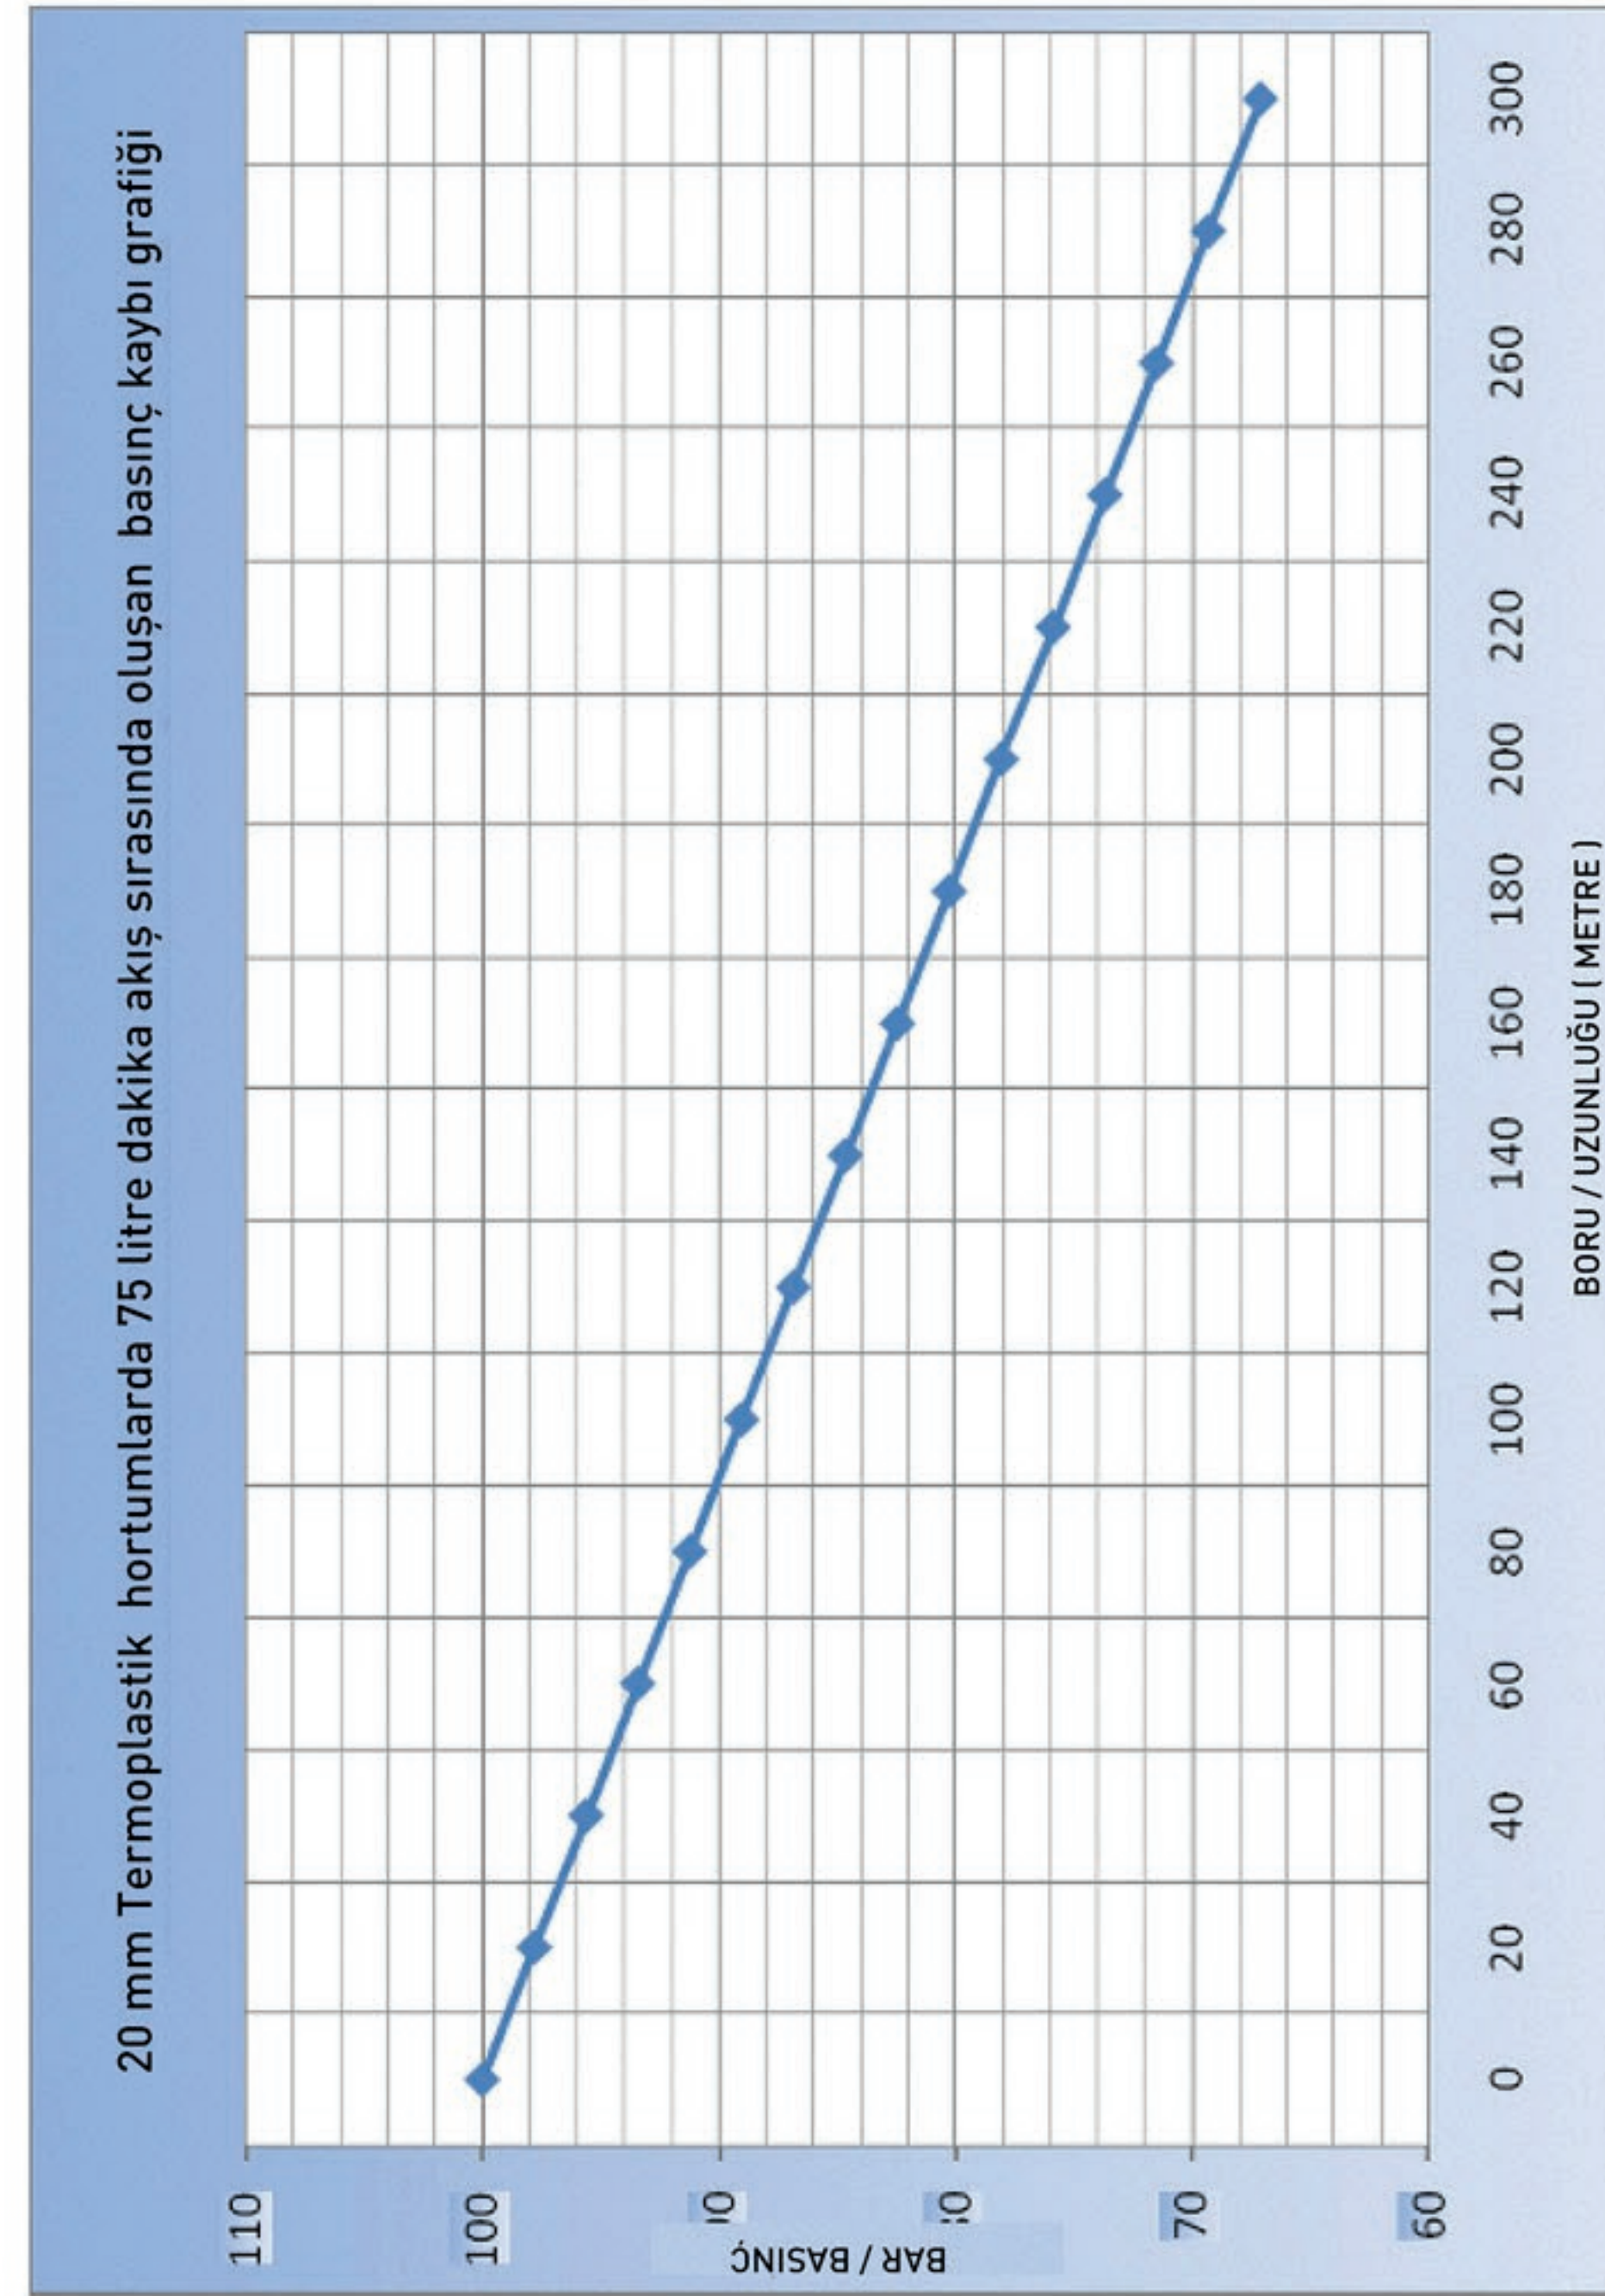


4000 M² SERA İÇİN NEMLENDİRME SİSTEMİ ÖRNEĞİ TAMAMI PASLANMAZ ÇELİK BORU AKIŞ KAPASİTESİ 0.480 L/M²/ SAAT

Pompa: AR36 100 bar 36 litre dakika yüksek basınçlı pompa ünitesi
Kontrol panosu: Elektrik ON/OFF zamanlayıcı, nem sensörü, otomatik drenaj, pompa koruma sistemi
Sisleme kapasitesi: 0.48 litre/m²/Saat

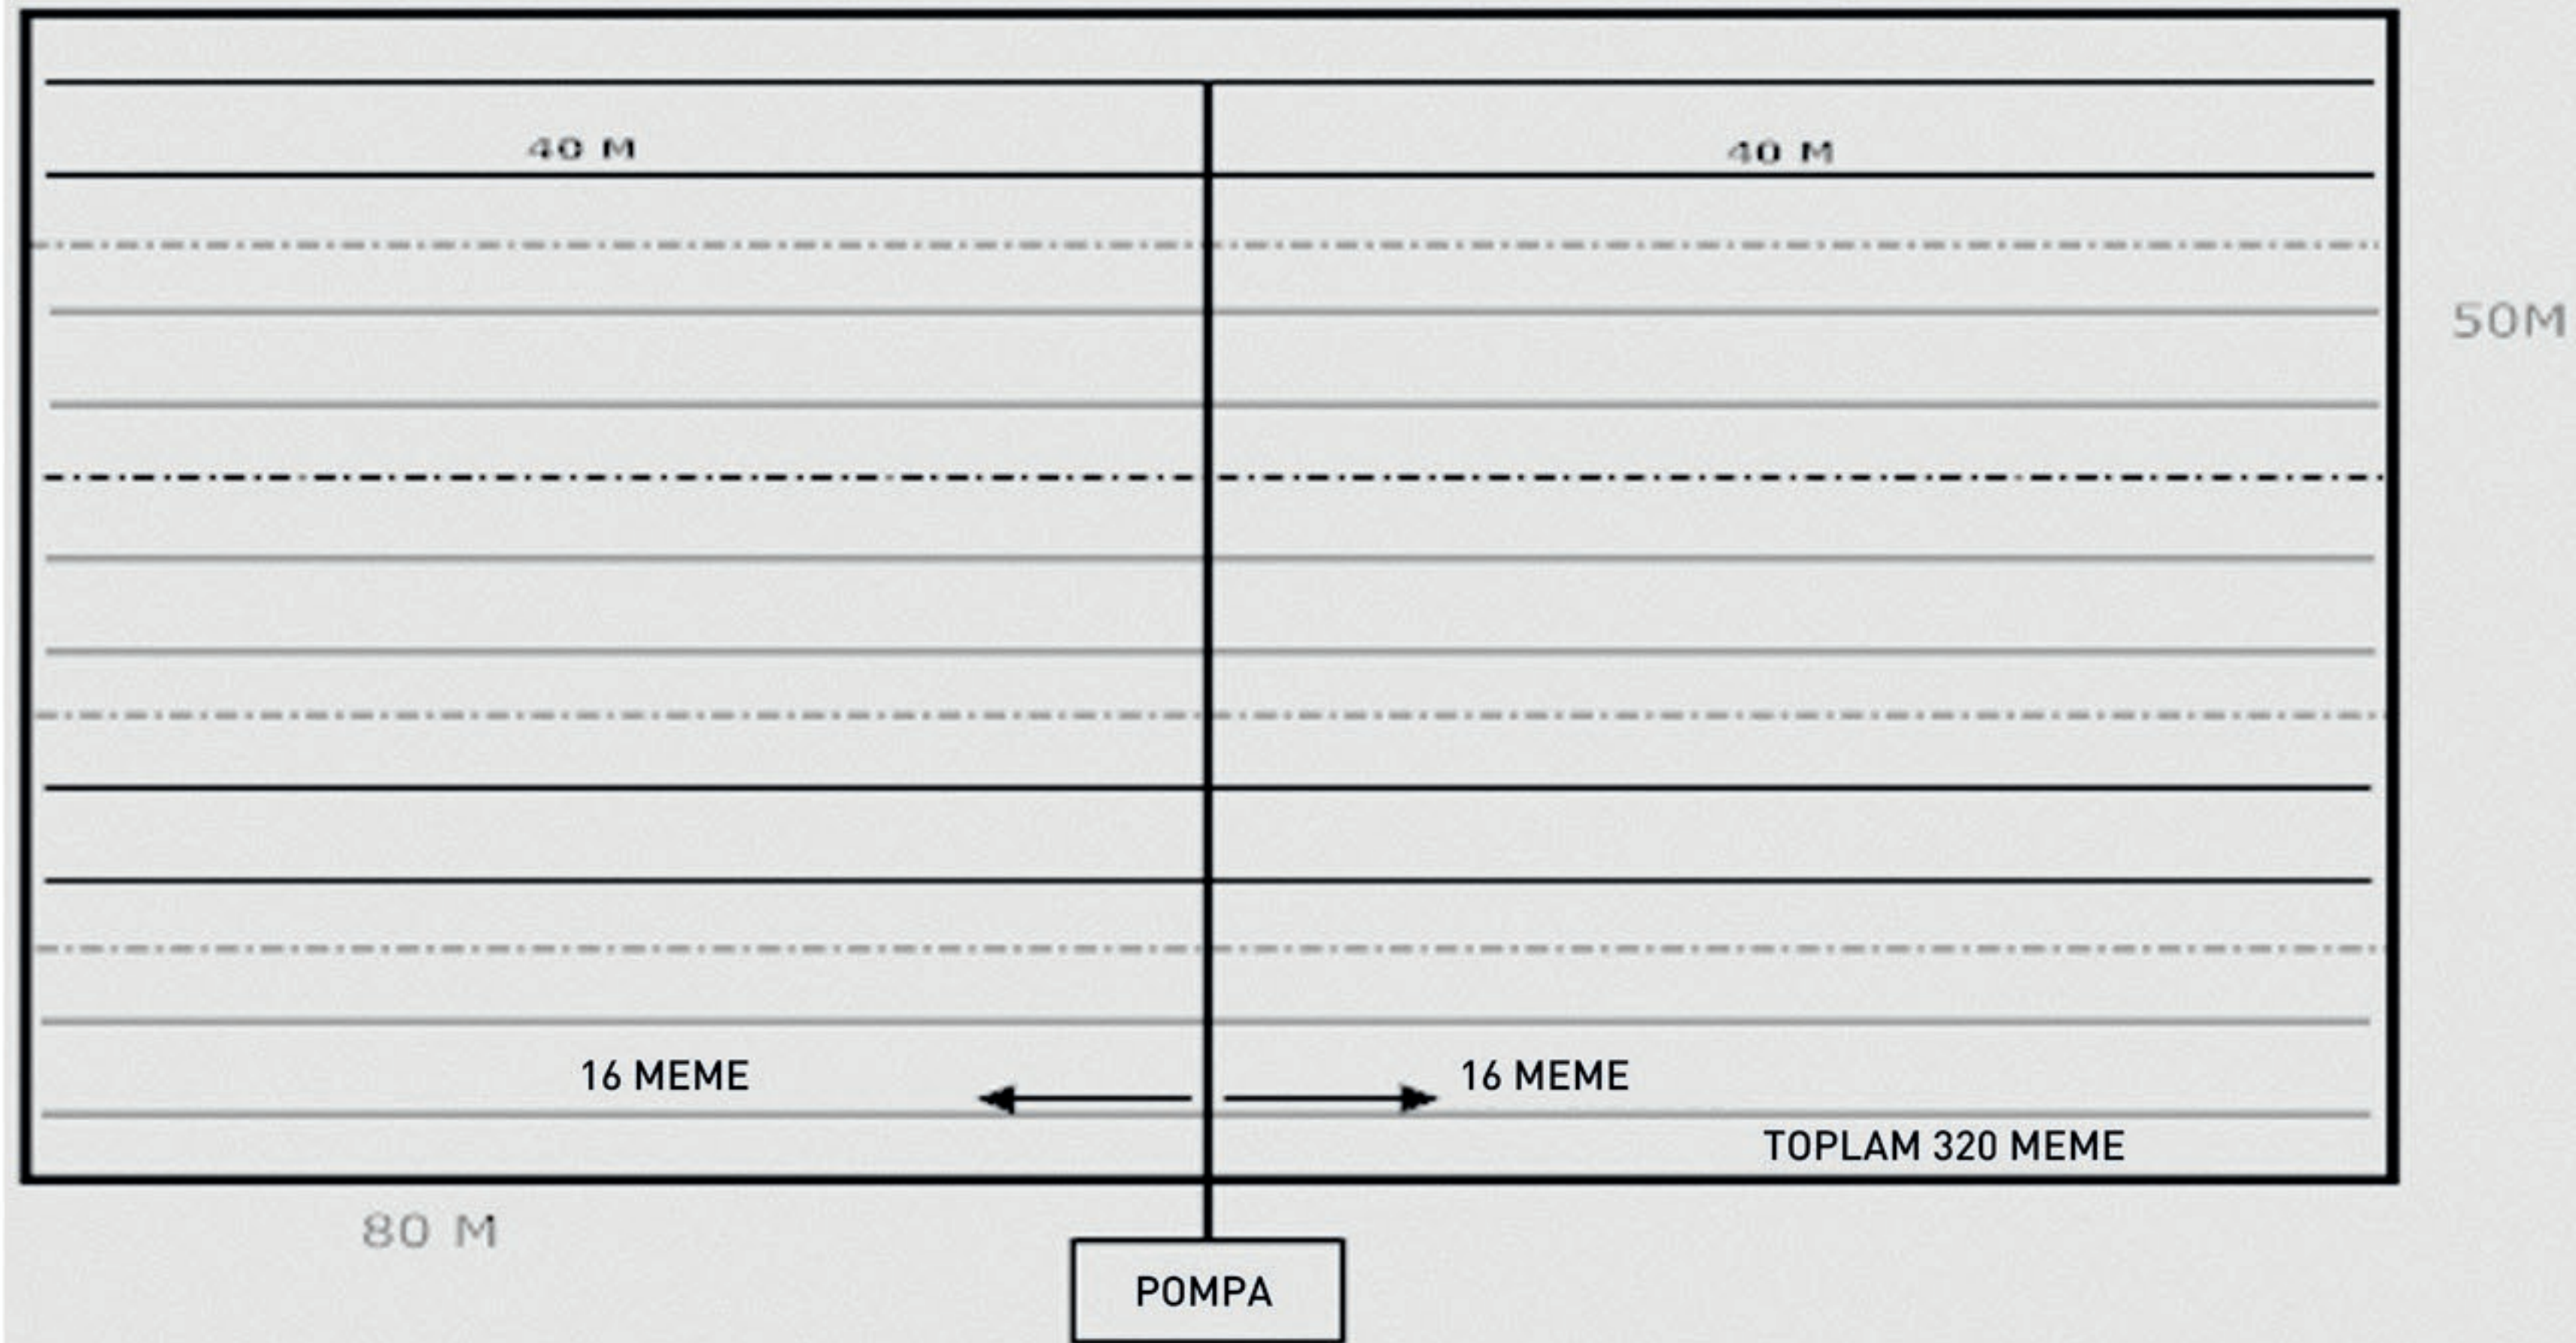


320 adet 0,3 mm dış çaplı 0,1 Litre. / Dakika akışlı meme
Bağlantılar: Çap 16 mm anadağıtım hattı için sıkıştırılmalı bağlantılar,
Sisleme hattı için 10 mm Normatik hızlı bağlantılar
20" 3'lü filtre takımı 5-10-25 mikron

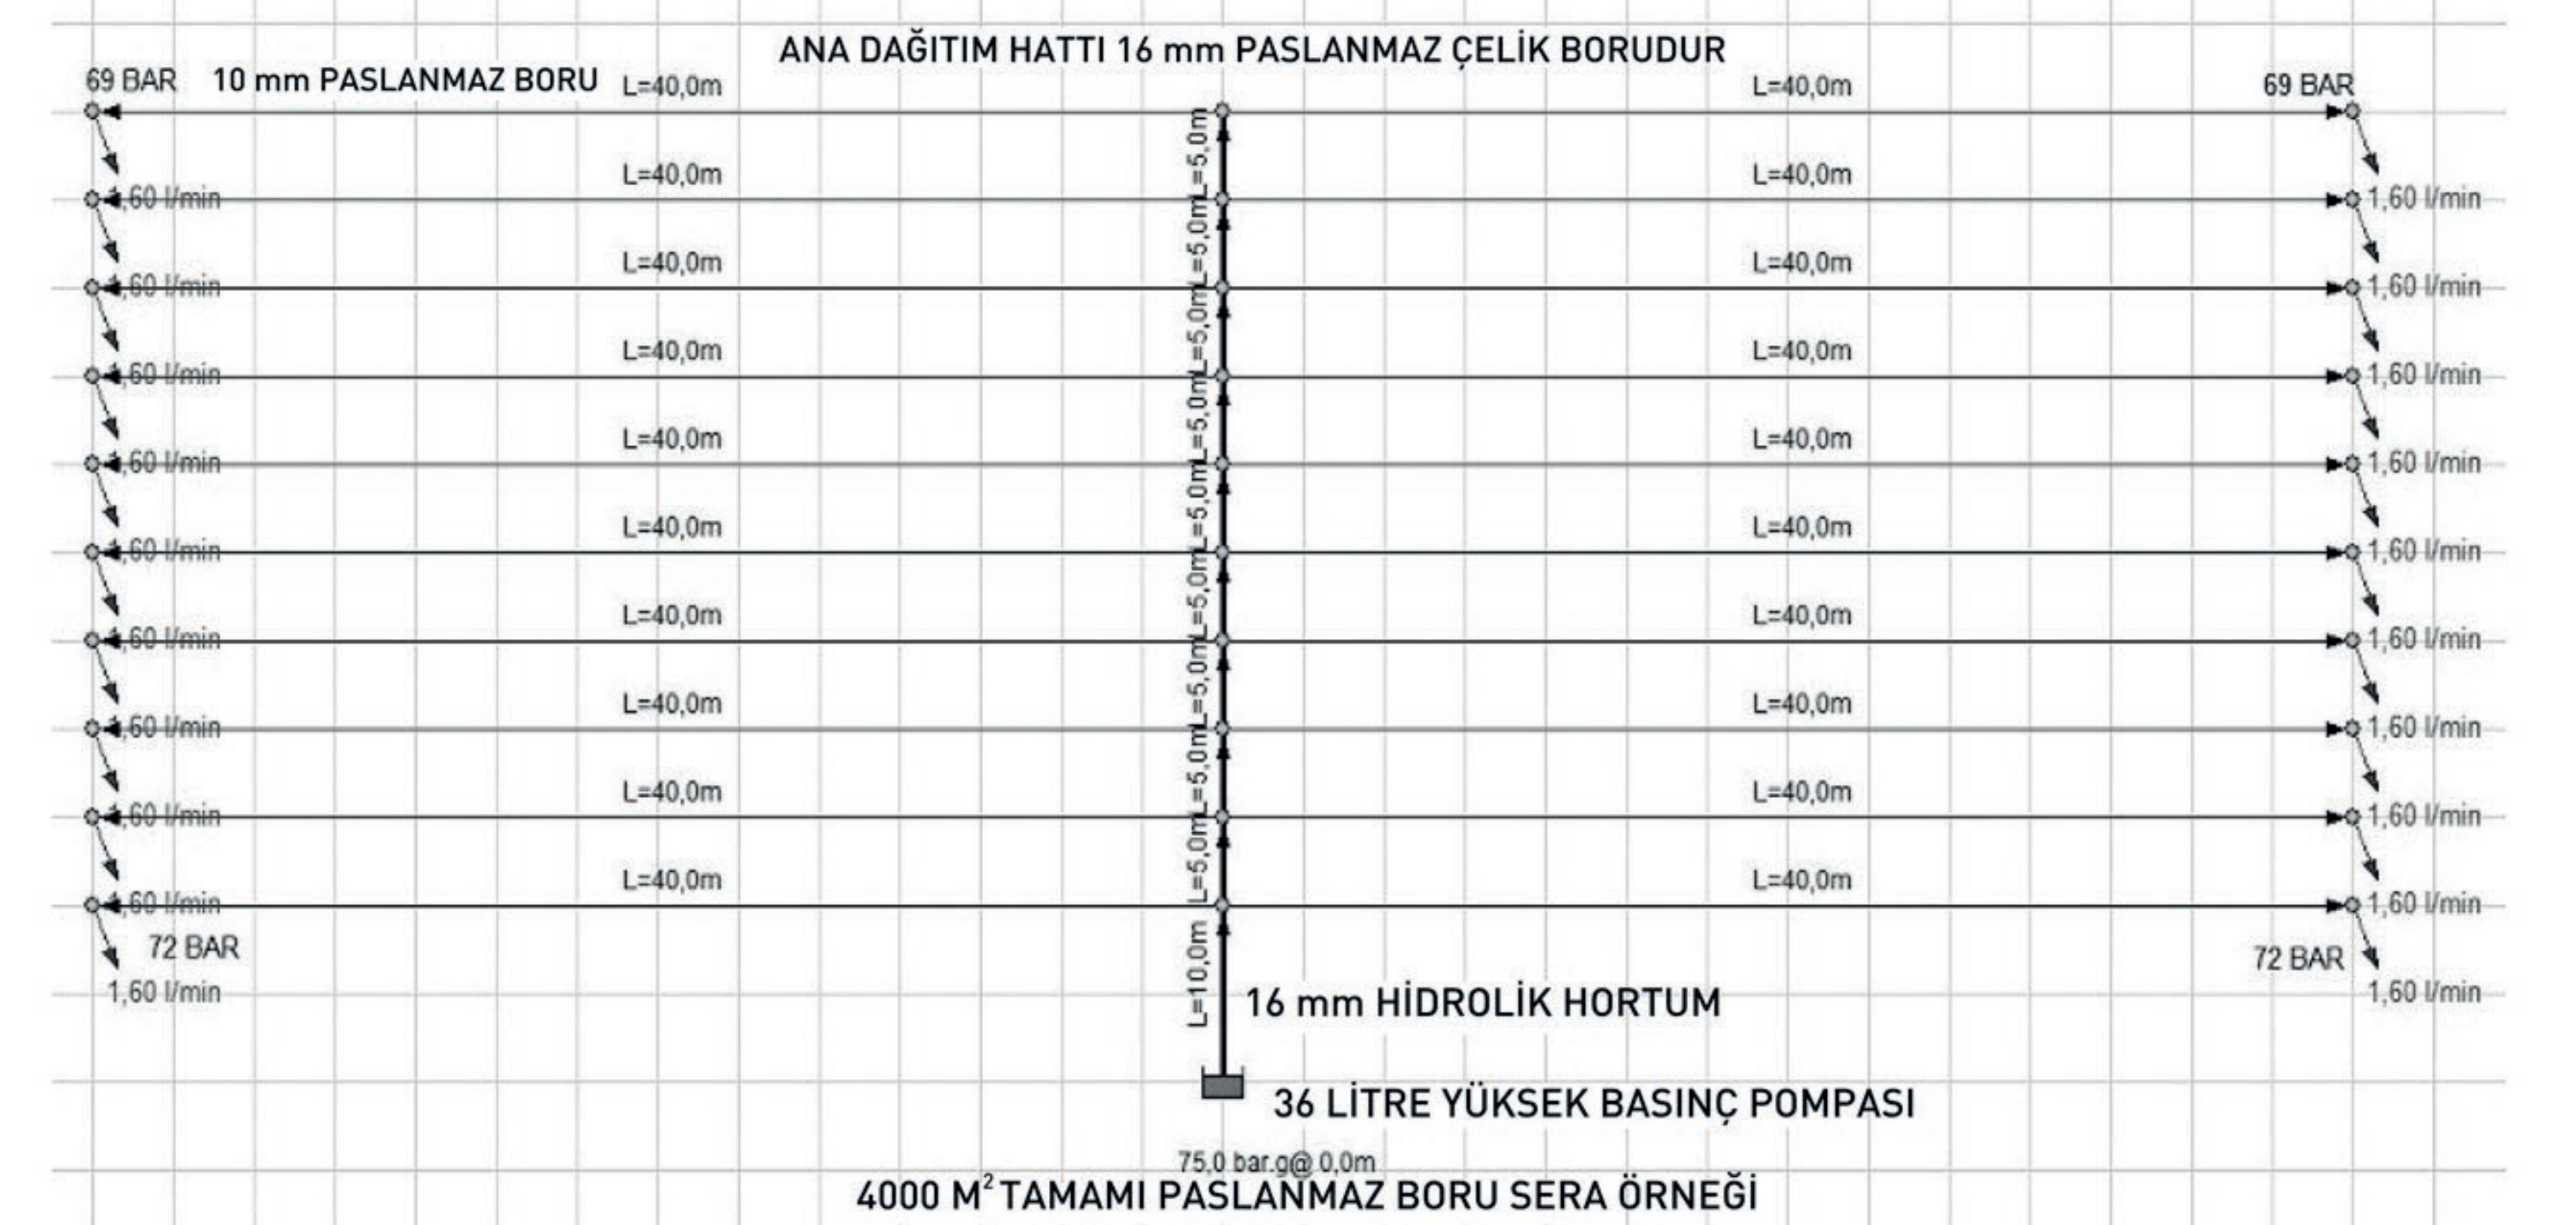


7000 M² SERA İÇİN NEMLENDİRME ÖRNEĞİ
TAMAMI PASLANMAZ ÇELİK BORU AKIŞ KAPASİTESİ 0.480 L/M²/ SAAT

2XAR36 100 Bar 72 litre dakika yüksek basınçlı pompa ünitesi
Kontrol panosu: Elektronik ON/OFF zamanlayıcı, nem sensörü, otomatik drenaj, pompa koruma sistemi
Sisleme kapasitesi: 0.48 litre/m²/saat

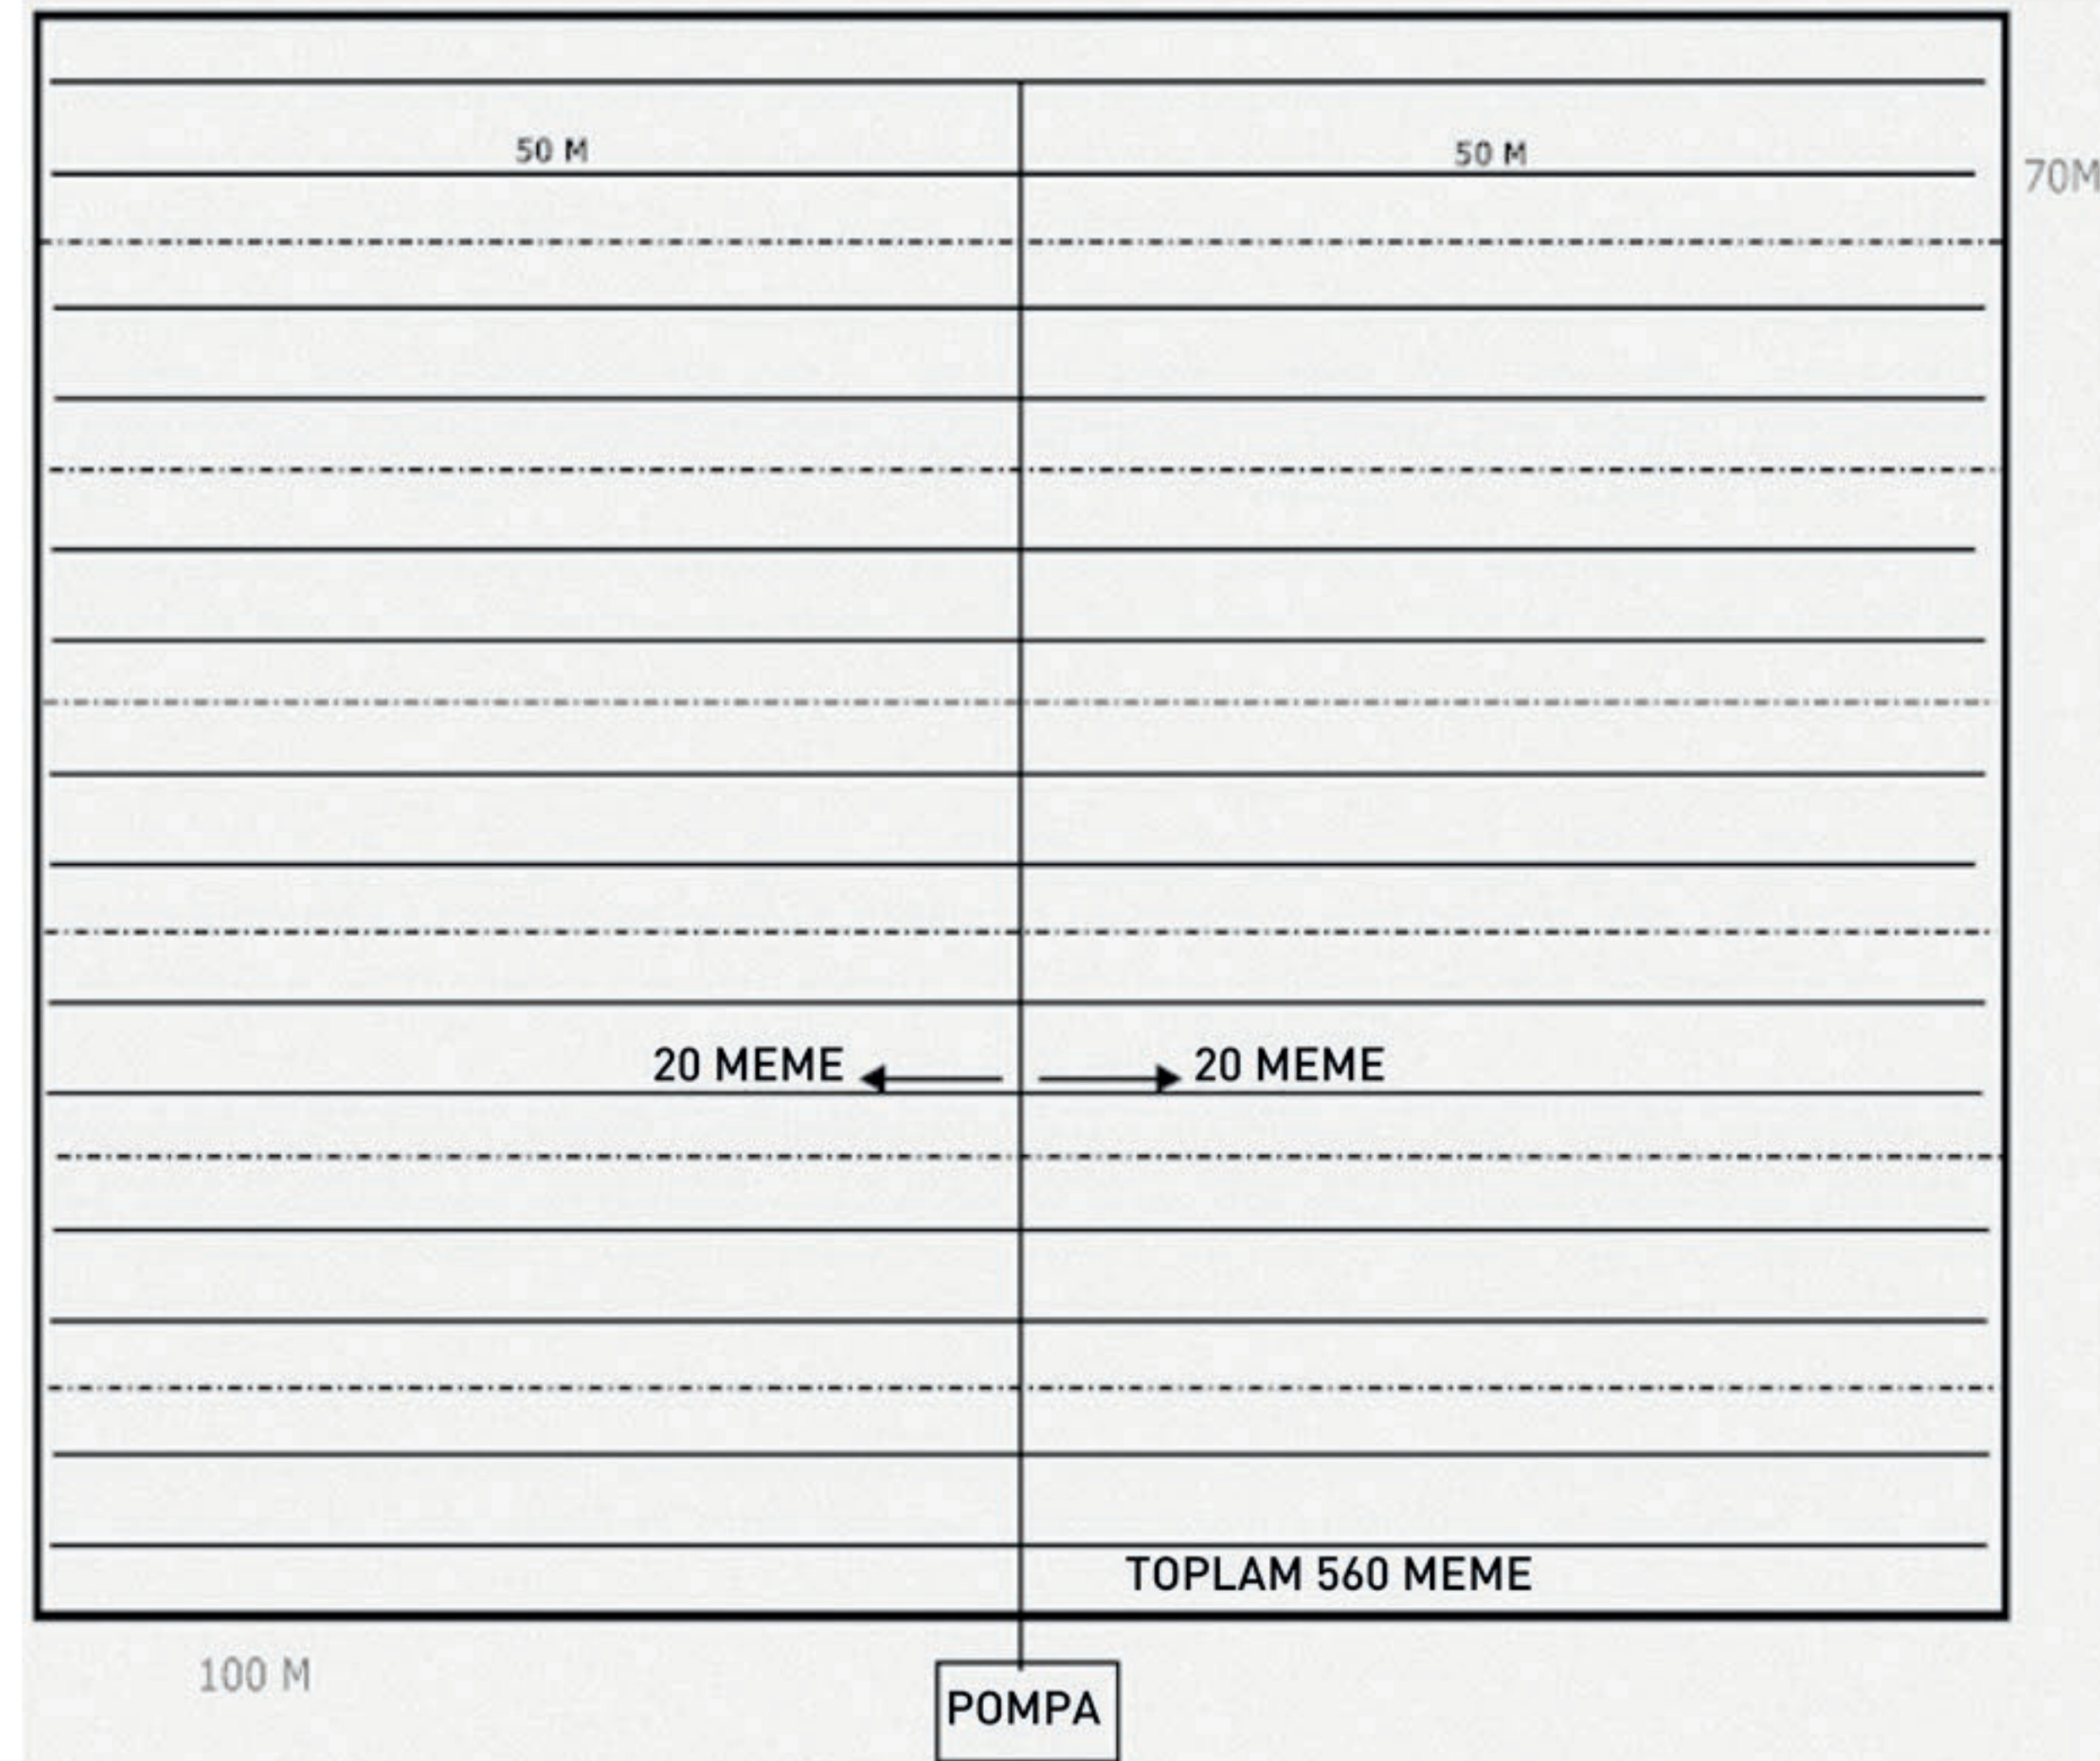

560 adet 0,3 mm dış çapı 0,1 Litre. / Dakika akışlı meme
Bağlantılar: Çap 16 ve 20 mm anadağıtım hattı için sıkıştırılmalı bağlantılar,
Sisleme hattı için 10 mm Normatik hızlı bağlantılar
20" geniş 2'li filtre takımı 5 - 20 / 20 mikron kartuşlar

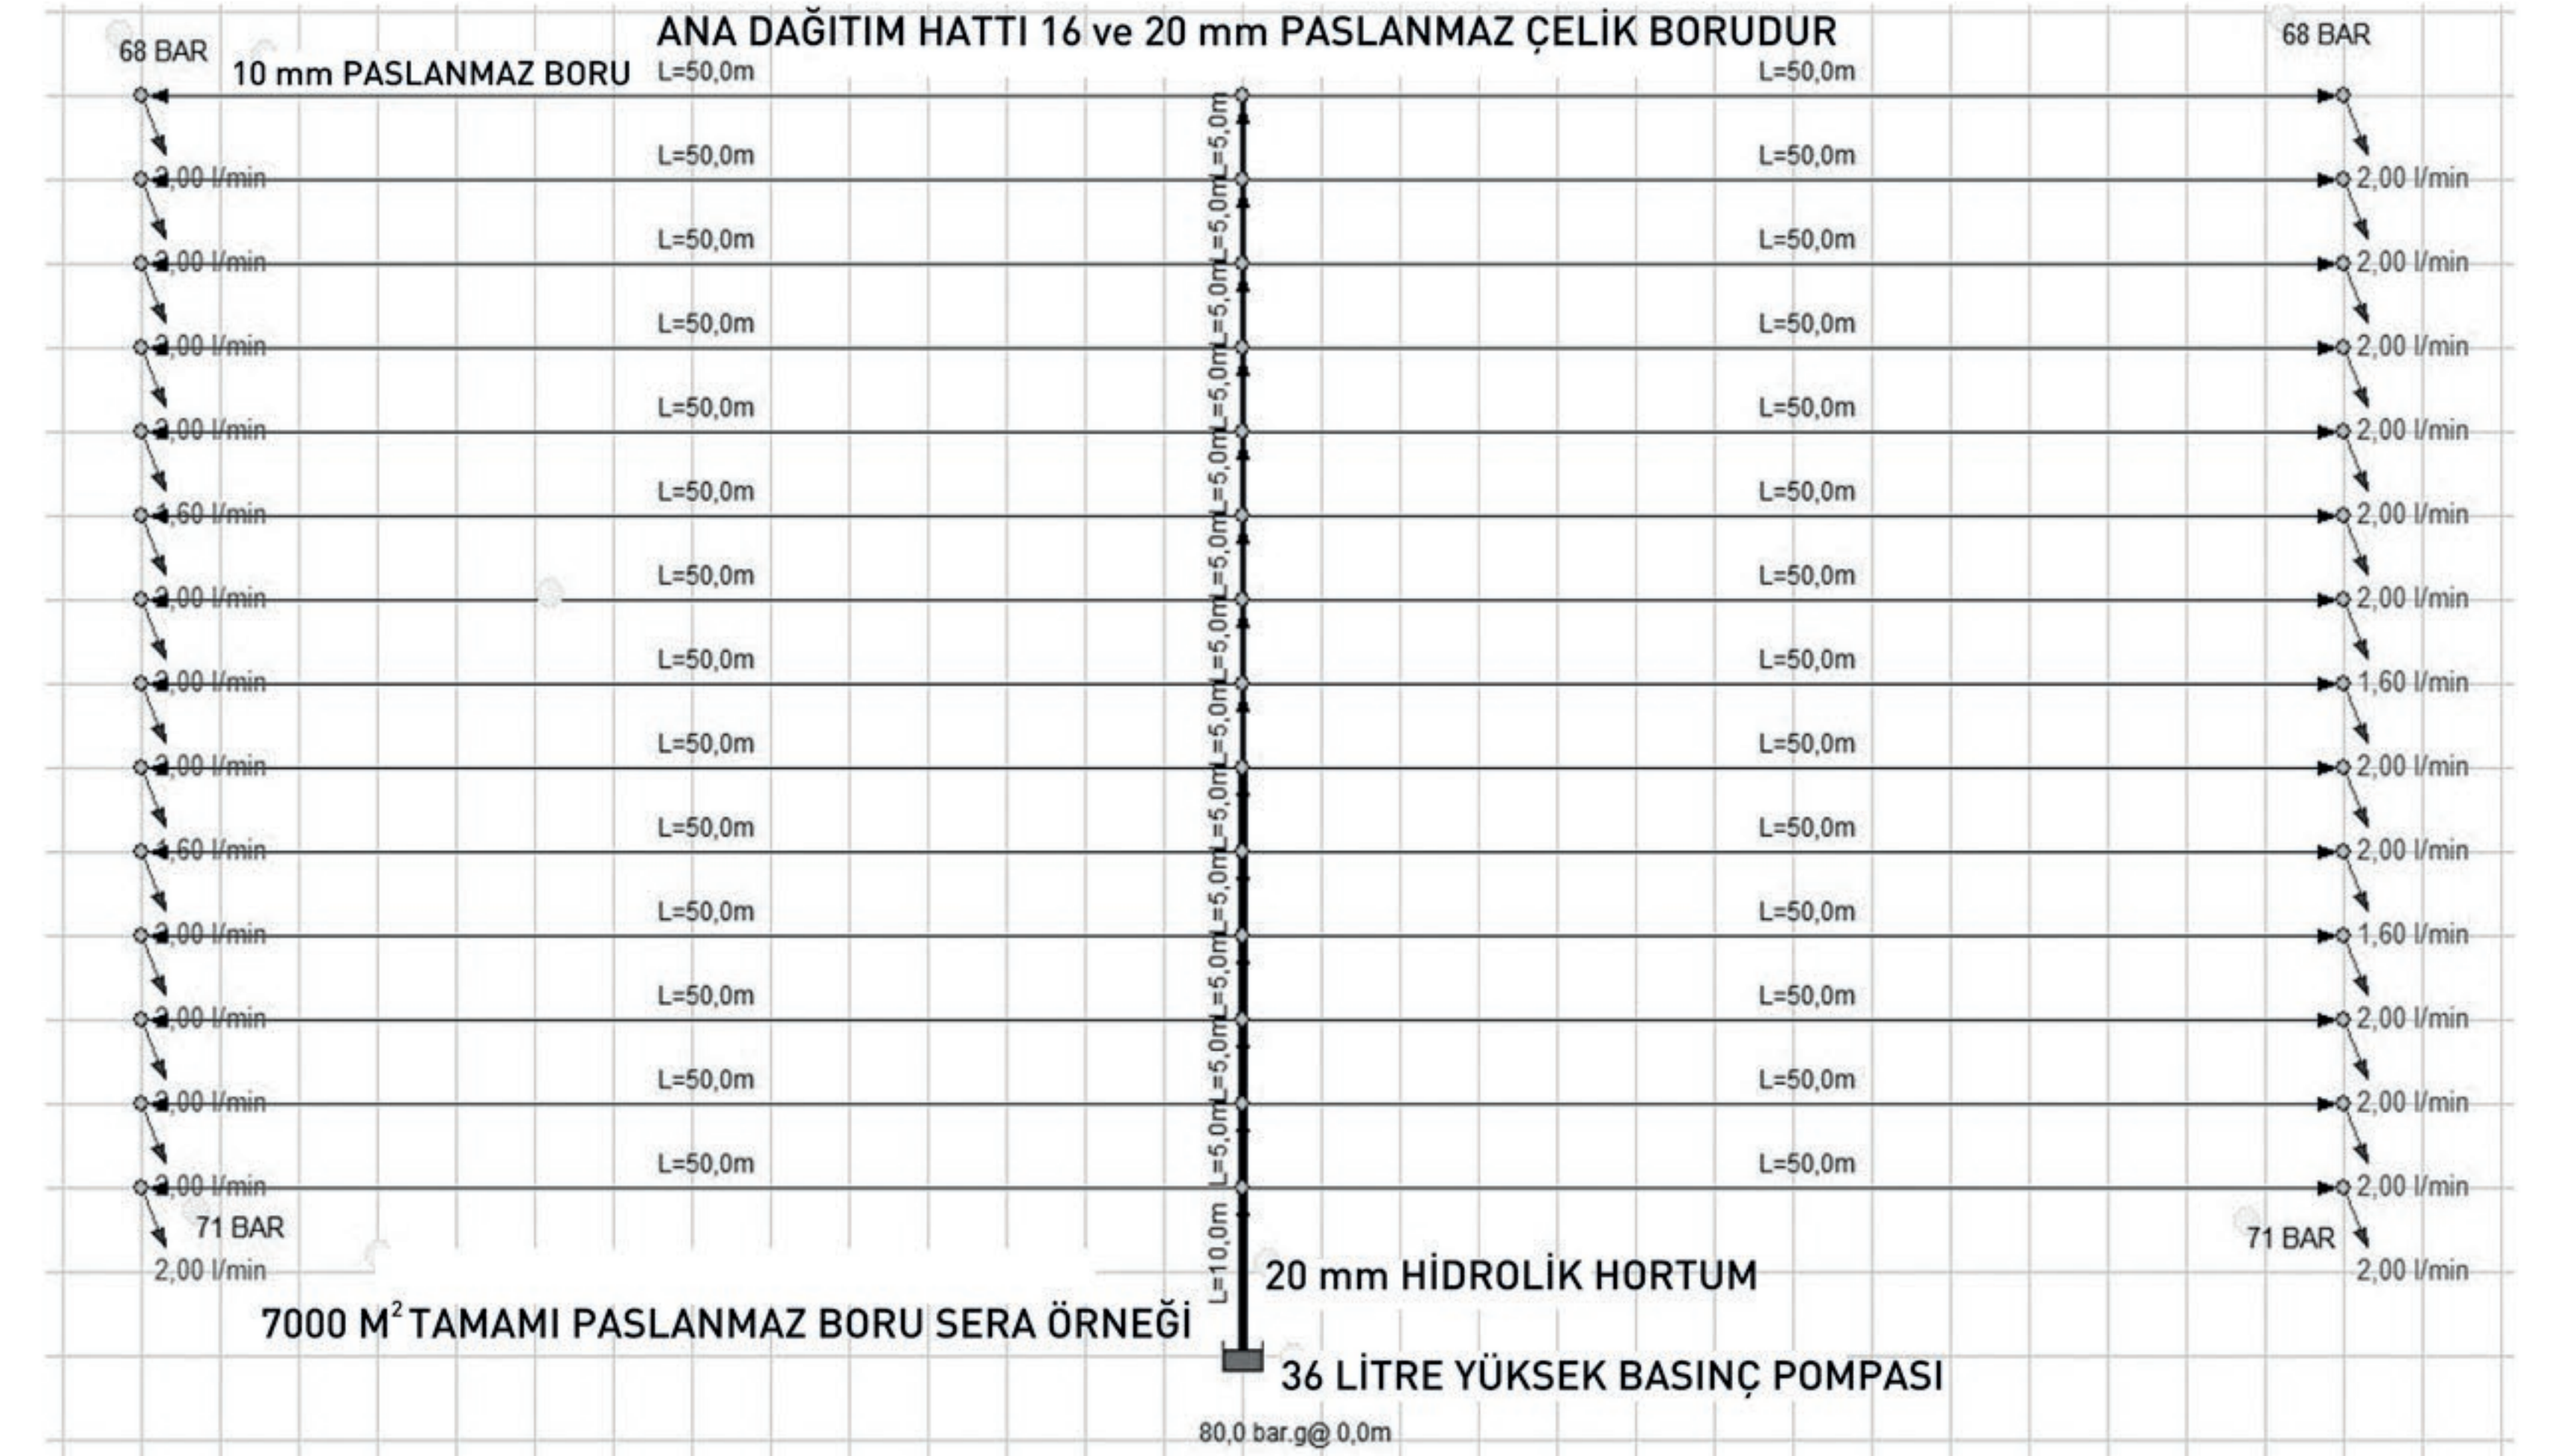


10000 M² SERA İÇİN NEMLENDİRME SİSTEMİ ÖRNEĞİ
TAMAMI PASLANMAZ ÇELİK BORU AKIŞ KAPASİTESİ 0.480 L/M²/SAAT

2XAR50 100 Bar, 100 litre dakika yüksek basınçlı pompa ünitesi
Kontrol panosu: Elektronik ON/OFF zamanlayıcı, nem sensörü, otomatik drenaj, pompa koruma sistemi
Sisleme kapasitesi: 0.48 litre/m²/saat




800 adet 0,3 mm dış çapı 0,1 Litre. / Dakika akışlı meme
Bağlantılar: Çap 20 mm anadağıtım hattı için sıkıştırılmalı bağlantılar,
Sisleme hattı için 10 mm Normatik hızlı bağlantılar
20" geniş 2'li filtre X 2 (dördlü) takımı 5 - 20 / 20 mikron kartuşlar

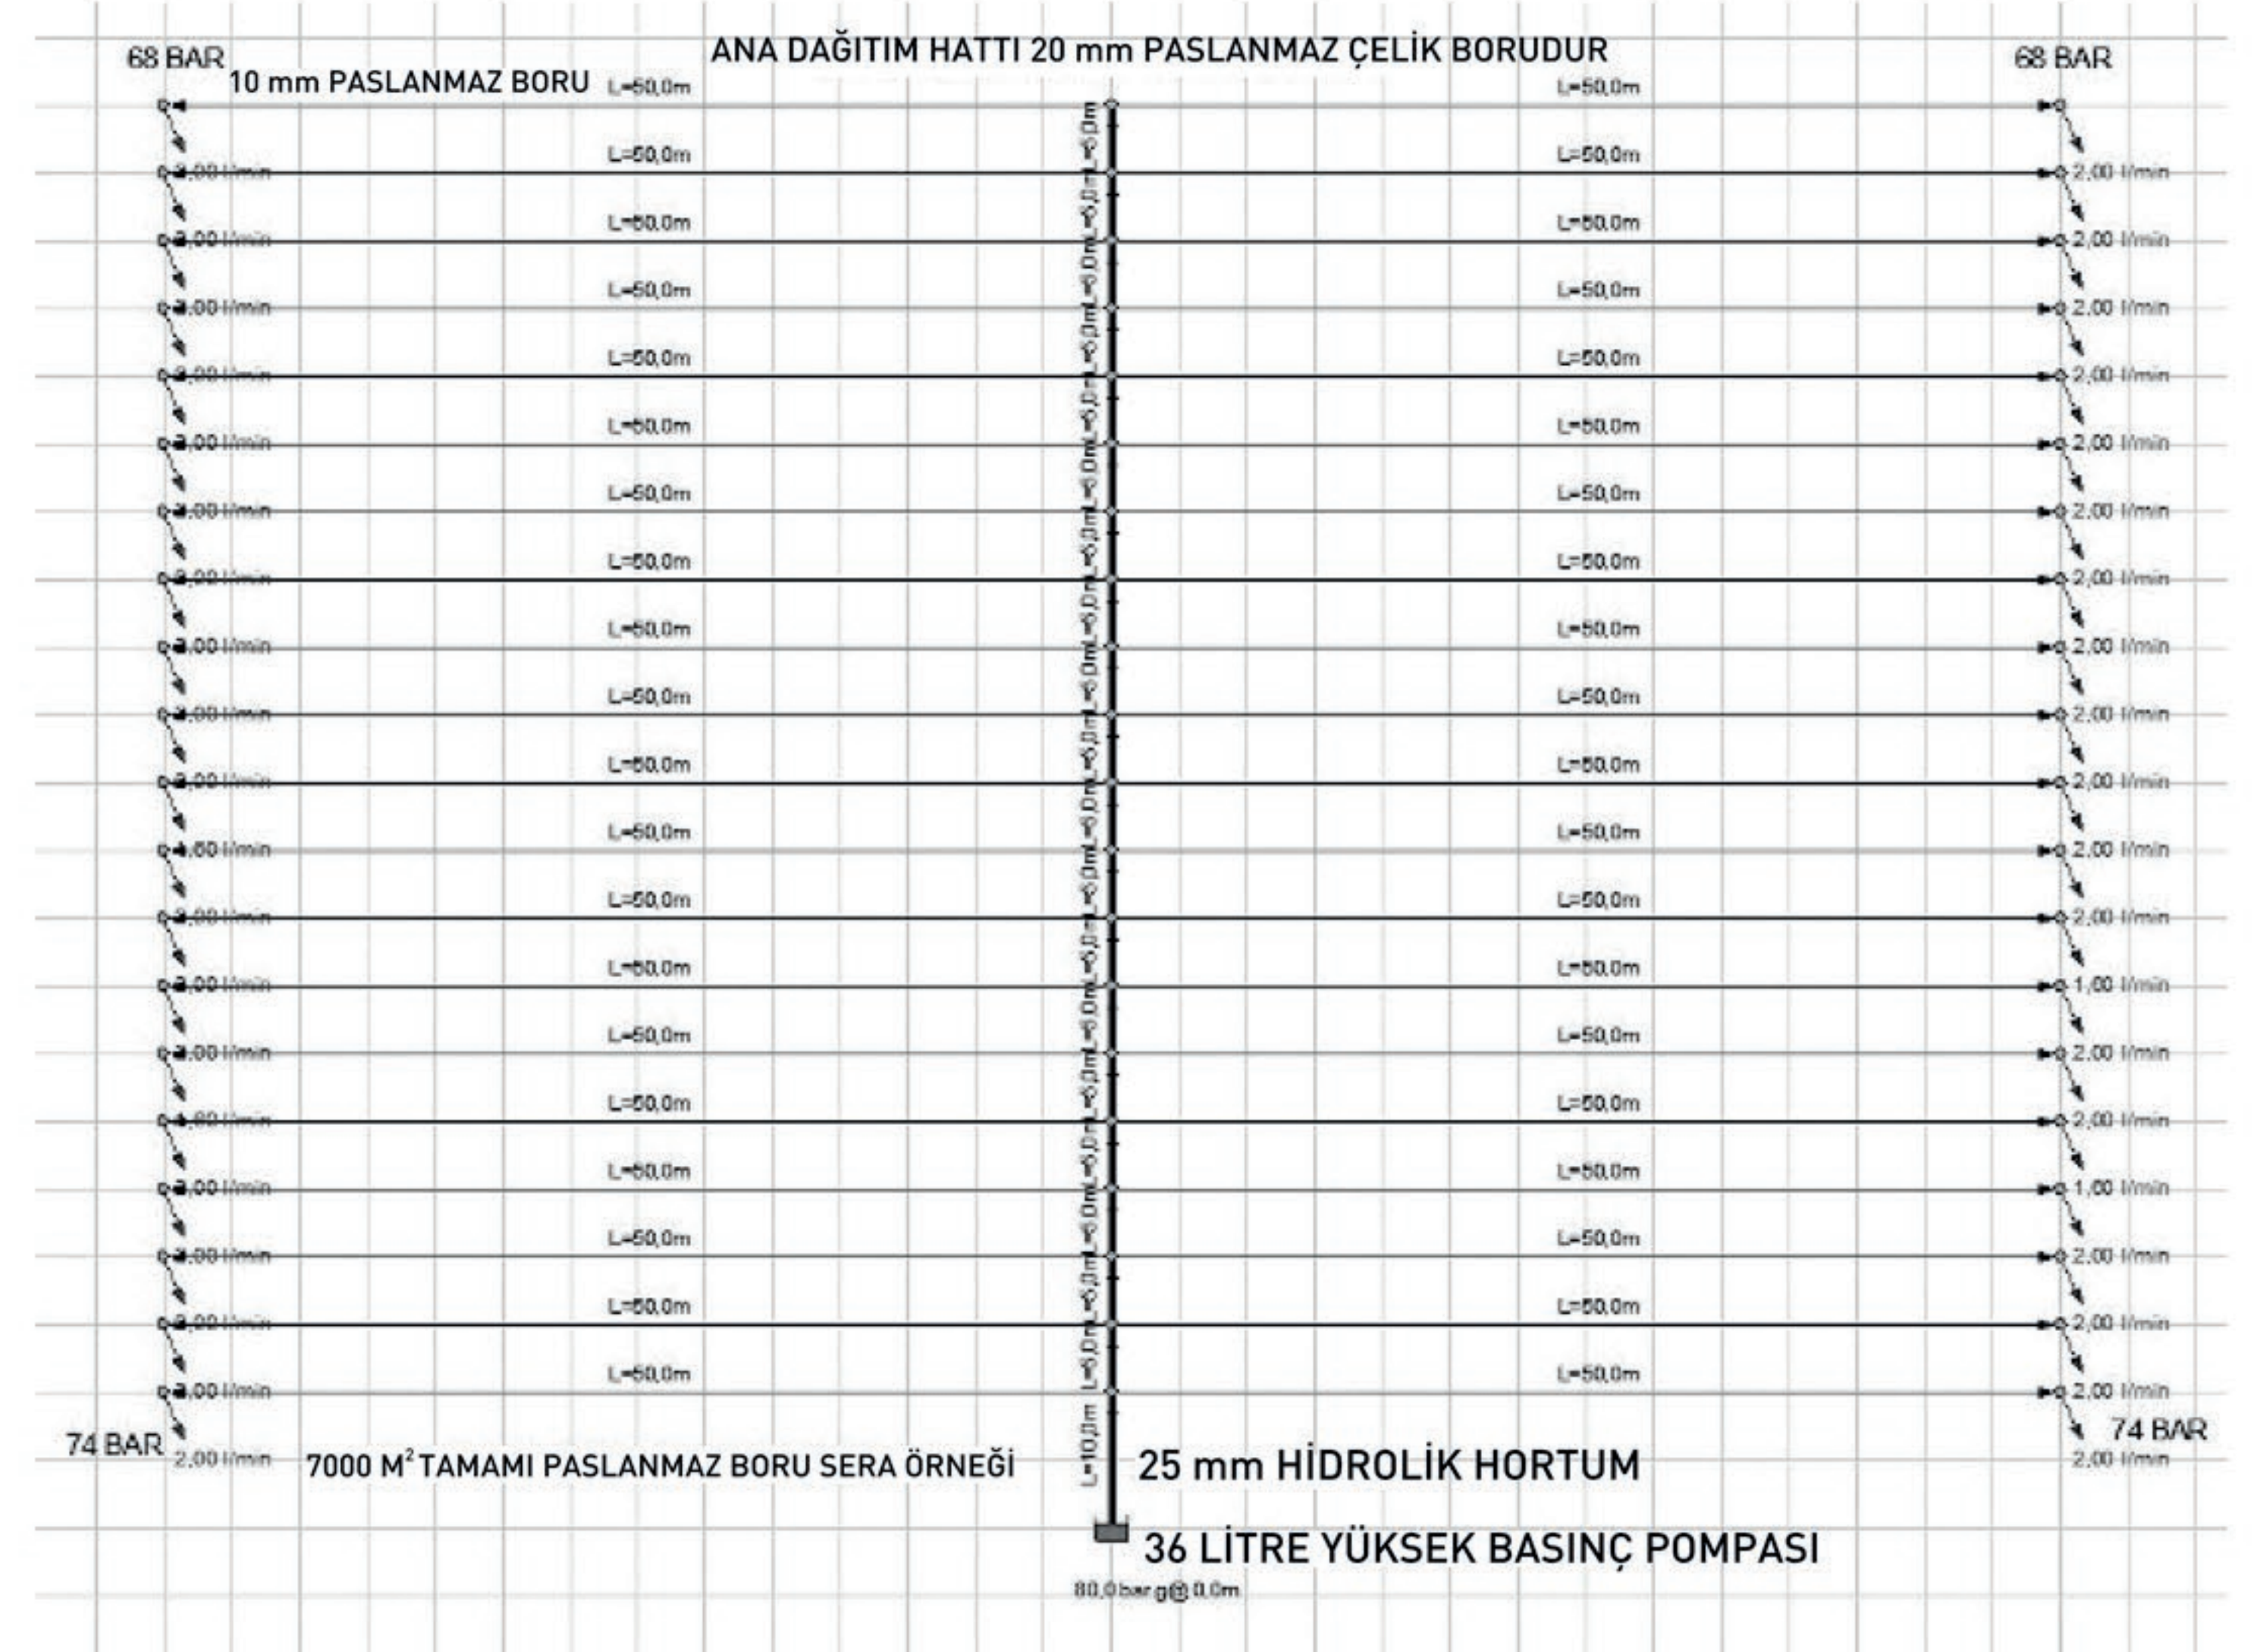


15000 M² SERA İÇİN NEMLENDİRME SİSTEMİ ÖRNEĞİ
TAMAMI PASLANMAZ ÇELİK BORU AKIŞ KAPASİTESİ 0.480 L/M²/SAAT

3XAR150 100 Bar, 150 litre dakika yüksek basınçlı pompa ünitesi
Kontrol panosu: Elektronik ON/OFF zamanlayıcı, nem sensörü, otomatik drenaj, pompa koruma sistemi
Sisleme kapasitesi: 0.48 litre/m²/saat

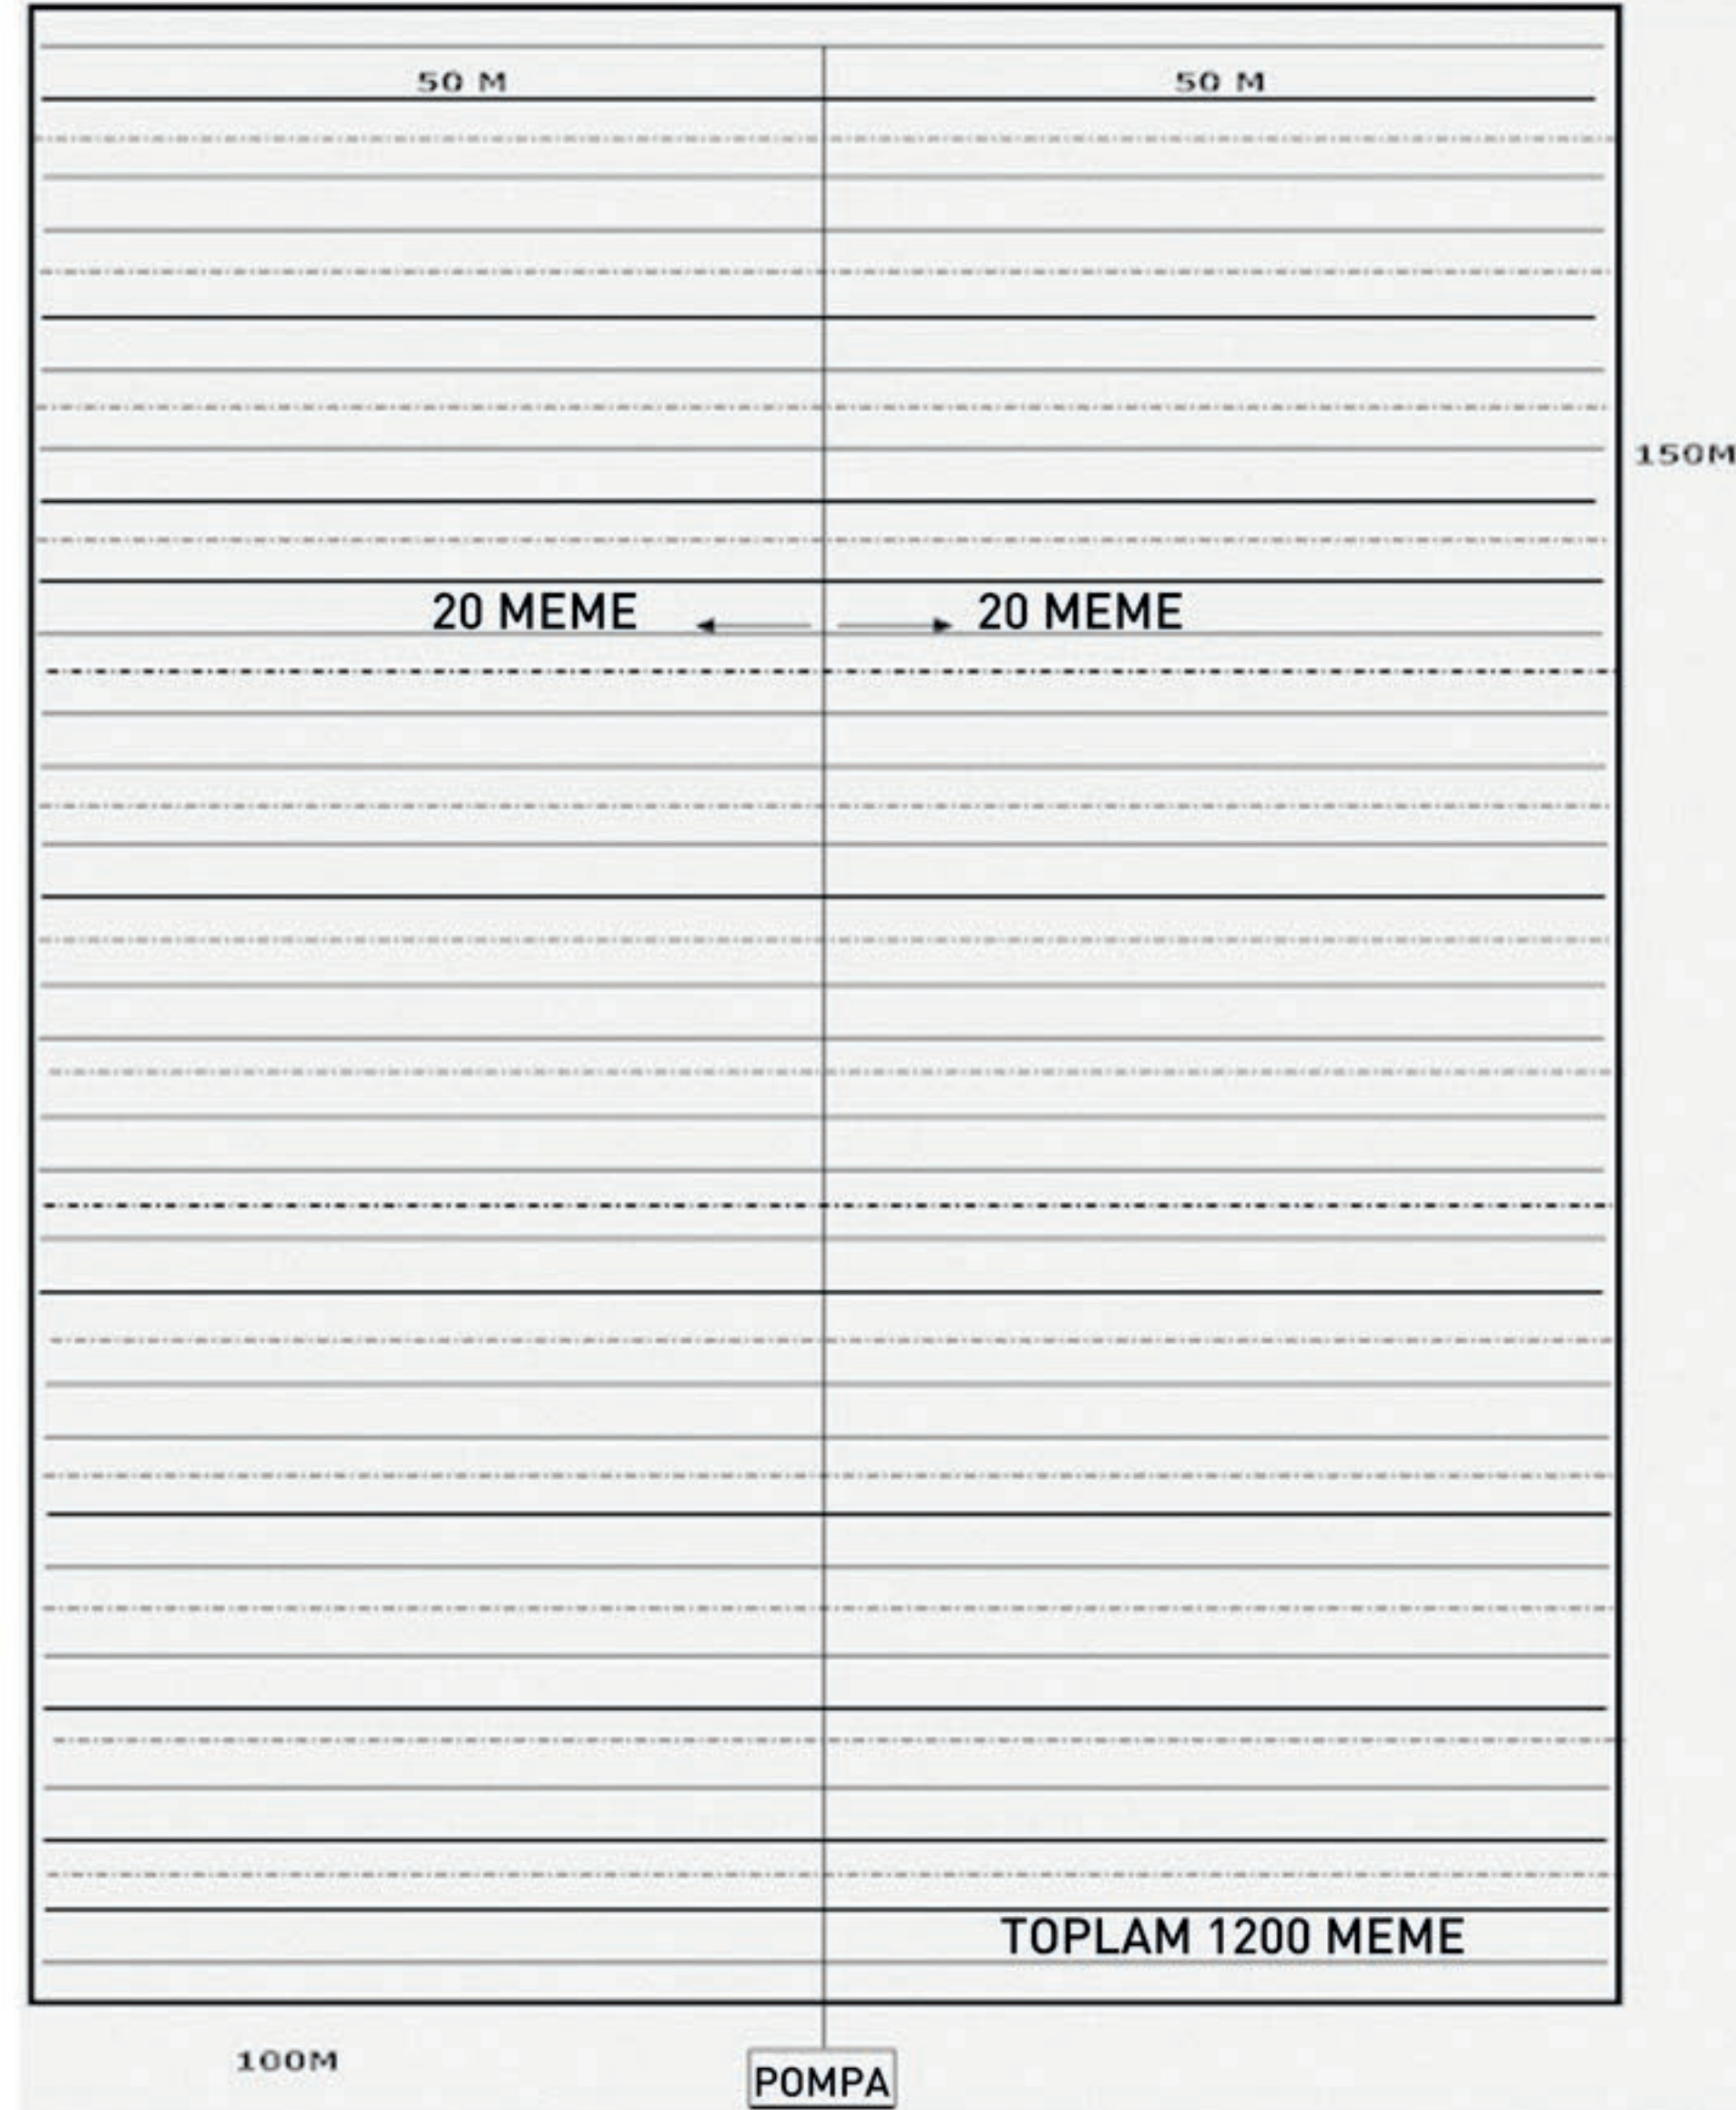

1200 adet 0,3 mm dış çapı 0,1 Litre. / Dakika akışlı meme
Bağlantılar: Çap 20 mm anadağıtım hattı için sıkıştırılmalı bağlantılar,
Sisleme hattı için 10 mm Normatik hızlı bağlantılar
20" geniş [büyük] 2'li filtre X 2 (dörtlü) takımı 5 - 20 / 20 mikron kartuşlar

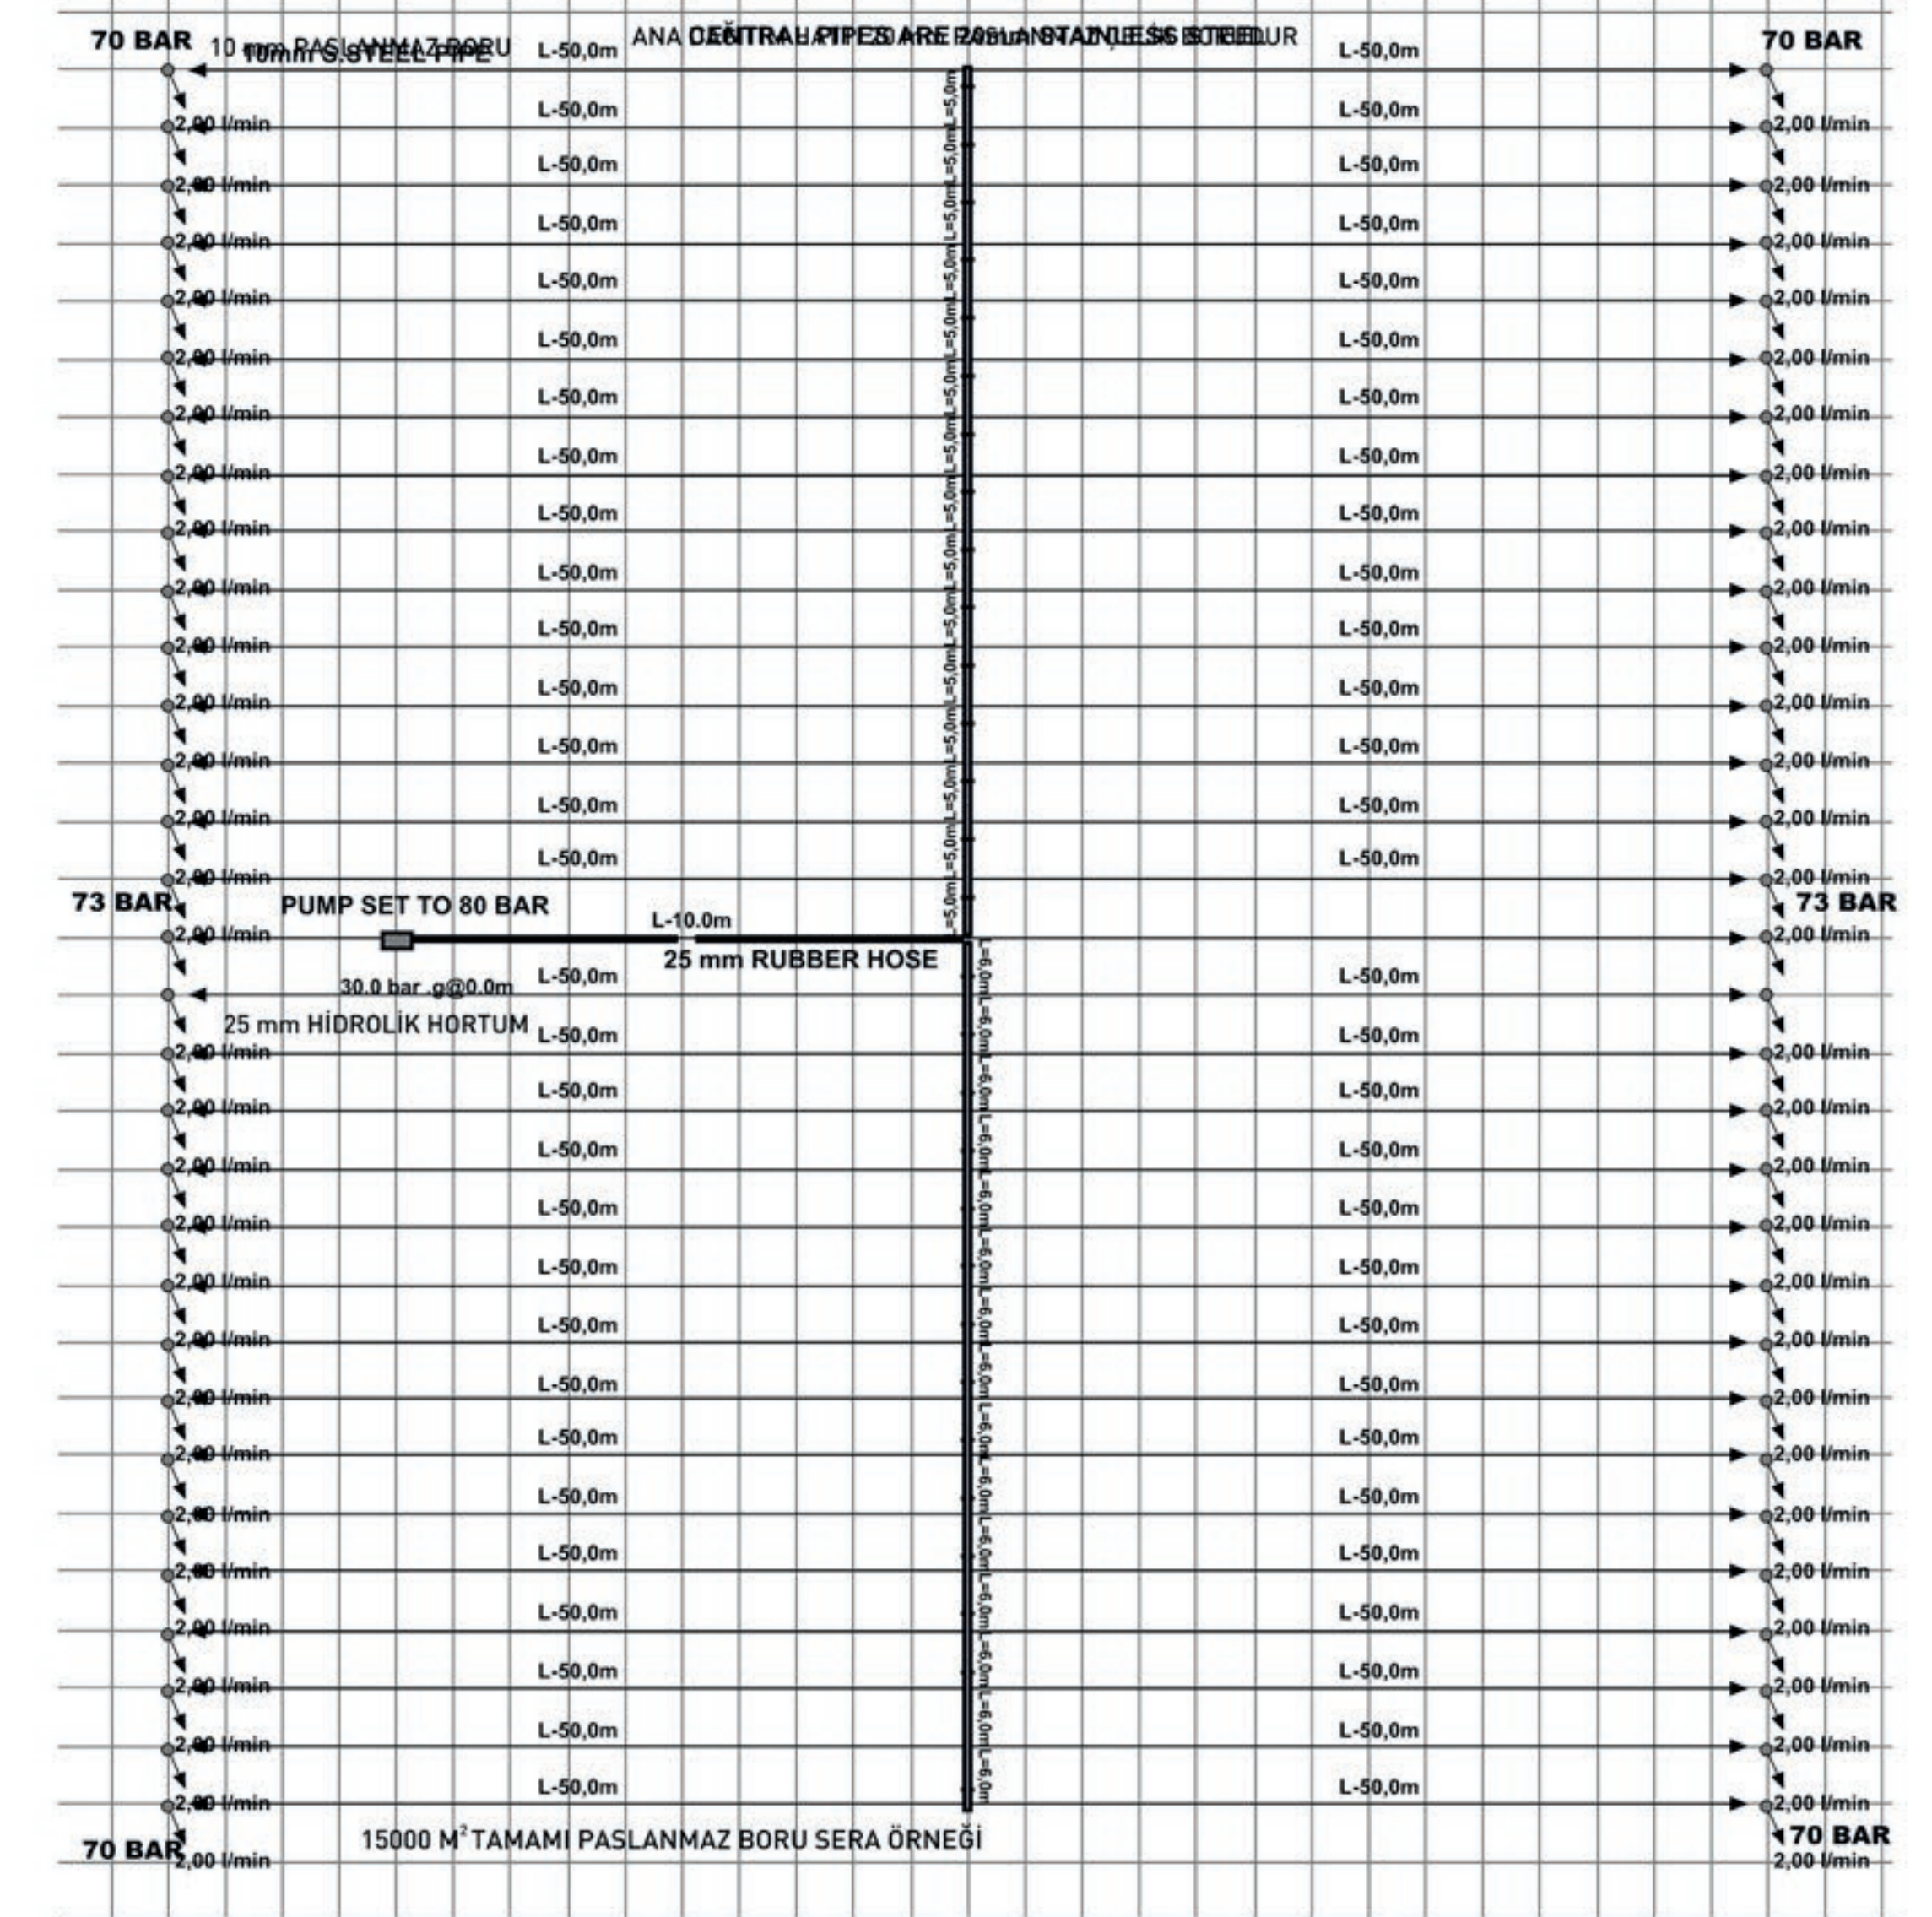



www.normist-tr.com